
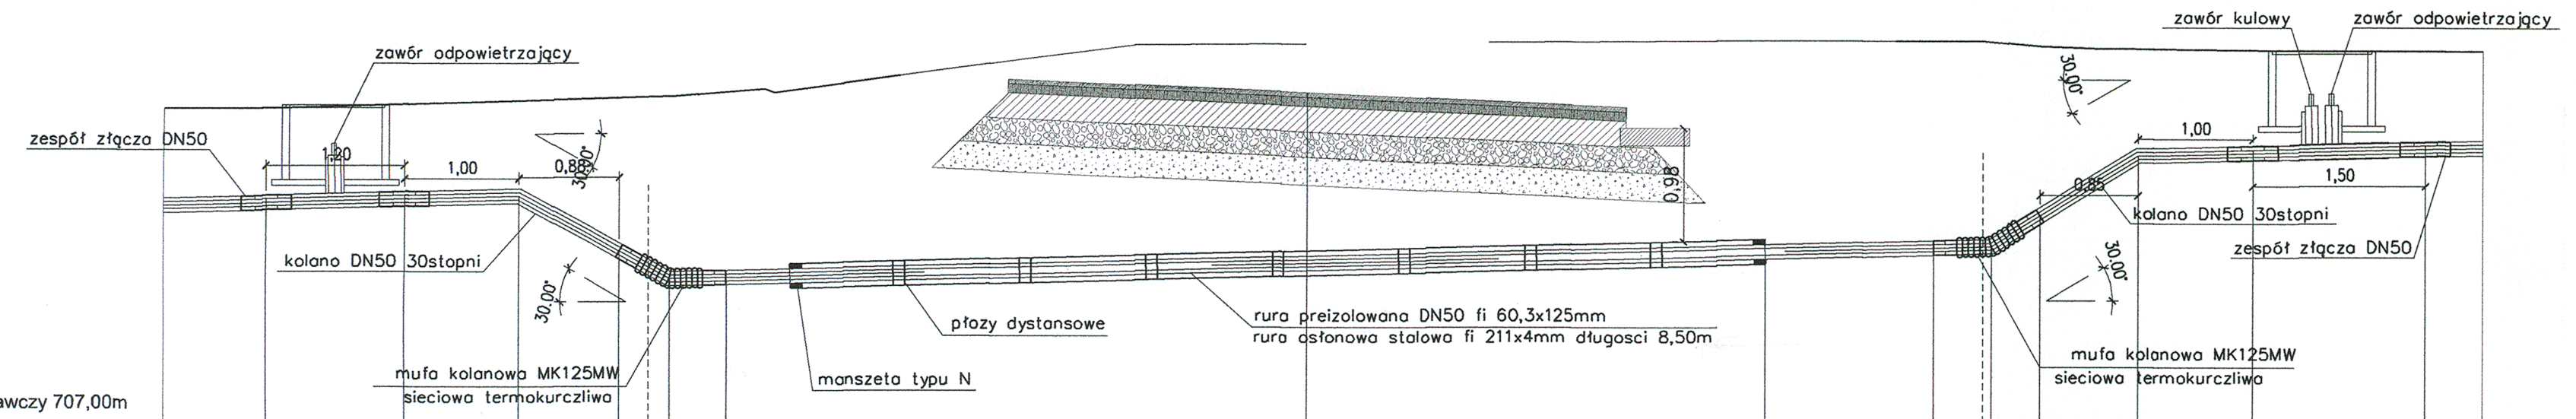


PRZEBUDOWA CIEPŁOCIĄGU KM 0+029,28 UL. KANTORÓWKA

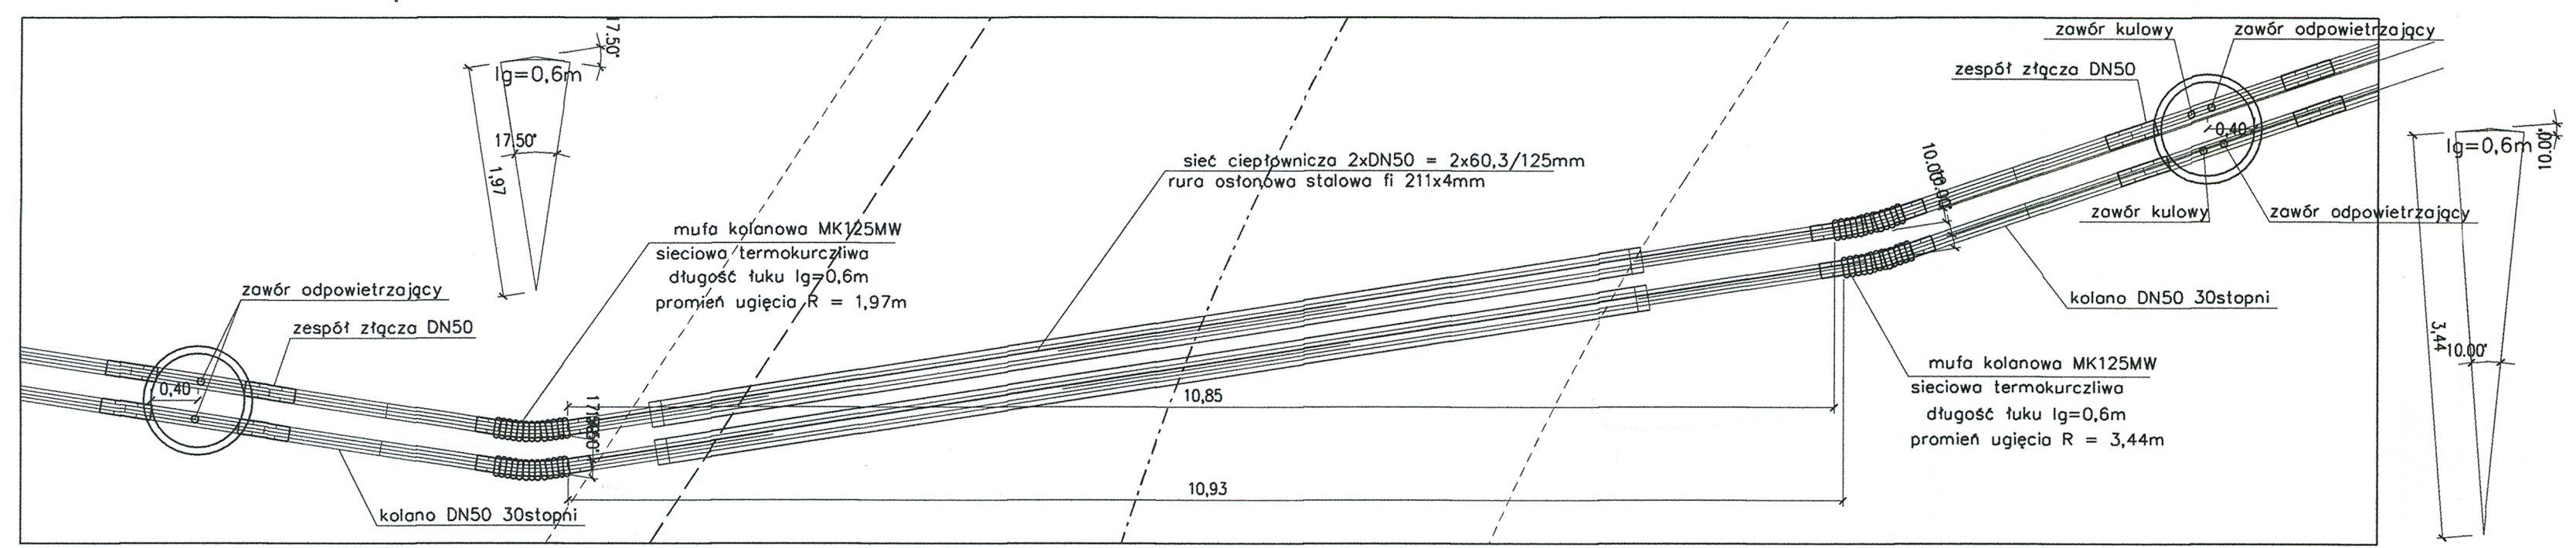

teren porównawczy 707,00m

RZĘDNE TERENU:	709,71	709,75	709,77	709,80	709,83	709,85	709,85	709,76	710,30	710,30	710,25	710,23	710,22	710,21
RZĘDNE OSI RURY:	708,90	708,93	708,95	708,47	708,23	708,25	708,37	708,47	708,51	708,52	708,78	709,30	709,33	709,36
PRZYKRYCIE:	-0,76	-0,76	-0,76	-1,28	-1,51	-1,54	-1,37	-1,17	-1,72	-1,71	-1,41	-0,87	-0,83	-0,79
DNO WYKOPU:	-0,88	-0,88	-0,88	-1,38	-1,64	-1,67	-2,00	-1,93	-1,85	-1,83	-1,52	-0,98	-0,96	-0,91
ODLEGŁOŚĆ:	0+000,00	0+001,20	0+002,20	0+003,08	0+003,52	0+004,02	0+009,07	0+013,07	0+014,54	0+015,04	0+015,47	0+016,32	0+017,32	0+018,82

Biuro Projektów:
RENOVA
F.U.H. "RENOVA"
Krzysztof Waniczek
ul. Słoneczna 9
34-440 Kluszkowce
tel. 693-468-132
biuro@renova.info

Nazwa Obiektu:
„ROZBUDOWA DRÓG GMINNYCH UL. KANTORÓWKA NR K364764 OD KM 0+005.43 DO KM 0+056.31 I UL. MIGLE NR K364763 OD 0+002.25 DO KM 0+020.22 W MIEJSCOWOŚCI BAŃSKA NIŻNA”

Adres Obiektu:
Woj. małopolskie, powiat nowotarski, jednostka ewidencyjna 12114.2 Szafłary, obręb Bańska Niżna (nr 0001), dz. ew. nr: 5633/8 (5633/8), 5660/8 (5660/8), 5255/11 (5255/11), 5254/7 (5254/3), 6051/1, 5220, 5254/4, 5254/5, 5254/6, 5273/1, 5273/2, 6052/8, 5660/10 (5660/8), 5659/4, 5221/4, 5660/3, 5254/8 (5254/3), 5660/7

inwestor:
**Wójt Gminy Szafłary
ul. Zakopiańska 18, 34-414 Szafłary**

Skala:
1:50

Nr Rys:
III.02

Data:
LUTY 2020

Opracowanie:
**PROJEKT
ARCHITEKTONICZNO-
BUDOWLANY**

Przedmiot Rysunku:
PRZEKRÓJ PODŁUŻNY CIEPŁOCIĄGU

Projektant: branża sanitarna
mgr inż. Katarzyna Szczypka
nr ewd. MAP/IS/0495/17
MAP/0512/POOS/14

Podpis:
Szczypka

Sprawdzający: branża sanitarna
mgr inż. Urszula Rybka
nr ewd. MAP/IS/0275/13
MAP/0252/PWOS/13

Podpis:
Rybka

Współpraca:
inż. Krzysztof Waniczek