


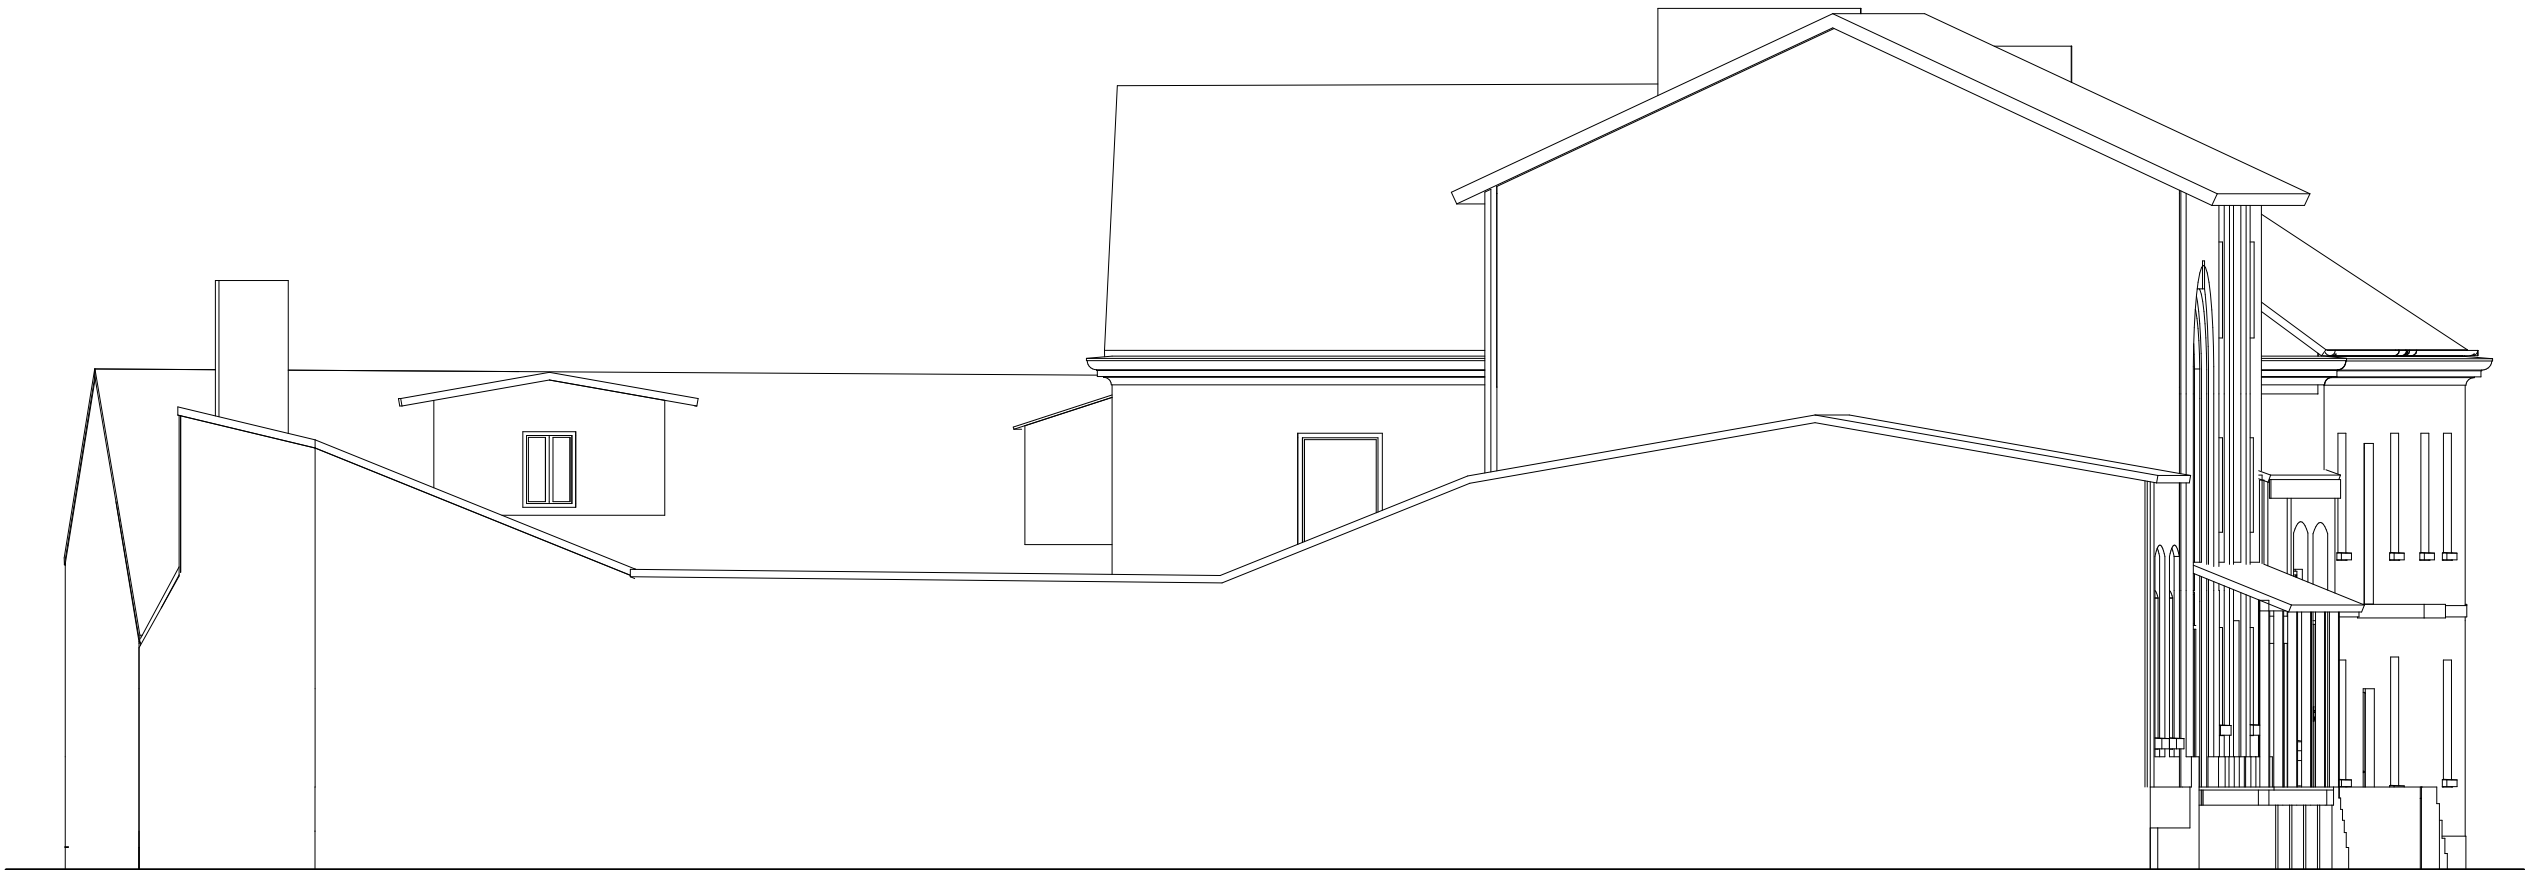

ELEWACJA E-1



ELEWACJA E-2



ELEWACJA E-3

<div><div></div><div>PRACOWNIA PROJEKTOWA "BLANKO"</div><div>05-800 PRUSZKÓW, ul. Narutowicza 21</div><div>www.ppblanko.com.plppblanko@ppblanko.com.pl</div></div>			
INWENTARYZACJA ARCHITEKTONICZNA BUDYNKÓW NA DZIAŁCE 365 MIASTA WISKITKI			
ADRES INWESTYCJI: POWIAT ŻYRARDOWSKI, GMINA WISKITKI, WISKITKI, UL. ŻYRARDOWSKA 28 TERYT 143805_2, OBREB 0037, DZIAŁKA NR 365			
INWESTOR: GMINA WISKITKI ul. Kościuszki 1, 96-315 Wiskitki			
ELEWACJE E-1, E-2, E-3			SKALA 1:100
PROJEKTANT Architektura: Tomasz Nowicki upr. bud. nr WA-219/01	PODPIS	DATA 08.2021	NR RYS. 5 str. 14
arch. Tomasz Blancard arch. Piotr Wyrobek			