


ŁÓDZKI URZĄD WOJEWÓDZKI W ŁÓDZI  
 WYDZIAŁ INFRASTRUKTURY  
 GÓDZIAL ADMINISTRACJI  
 ARCHITECTURALNO-PROJEKOWY  
 95-876 ŁÓDŹ ul. Piotrkowska 104  
 tel. 11-2 664-16-43

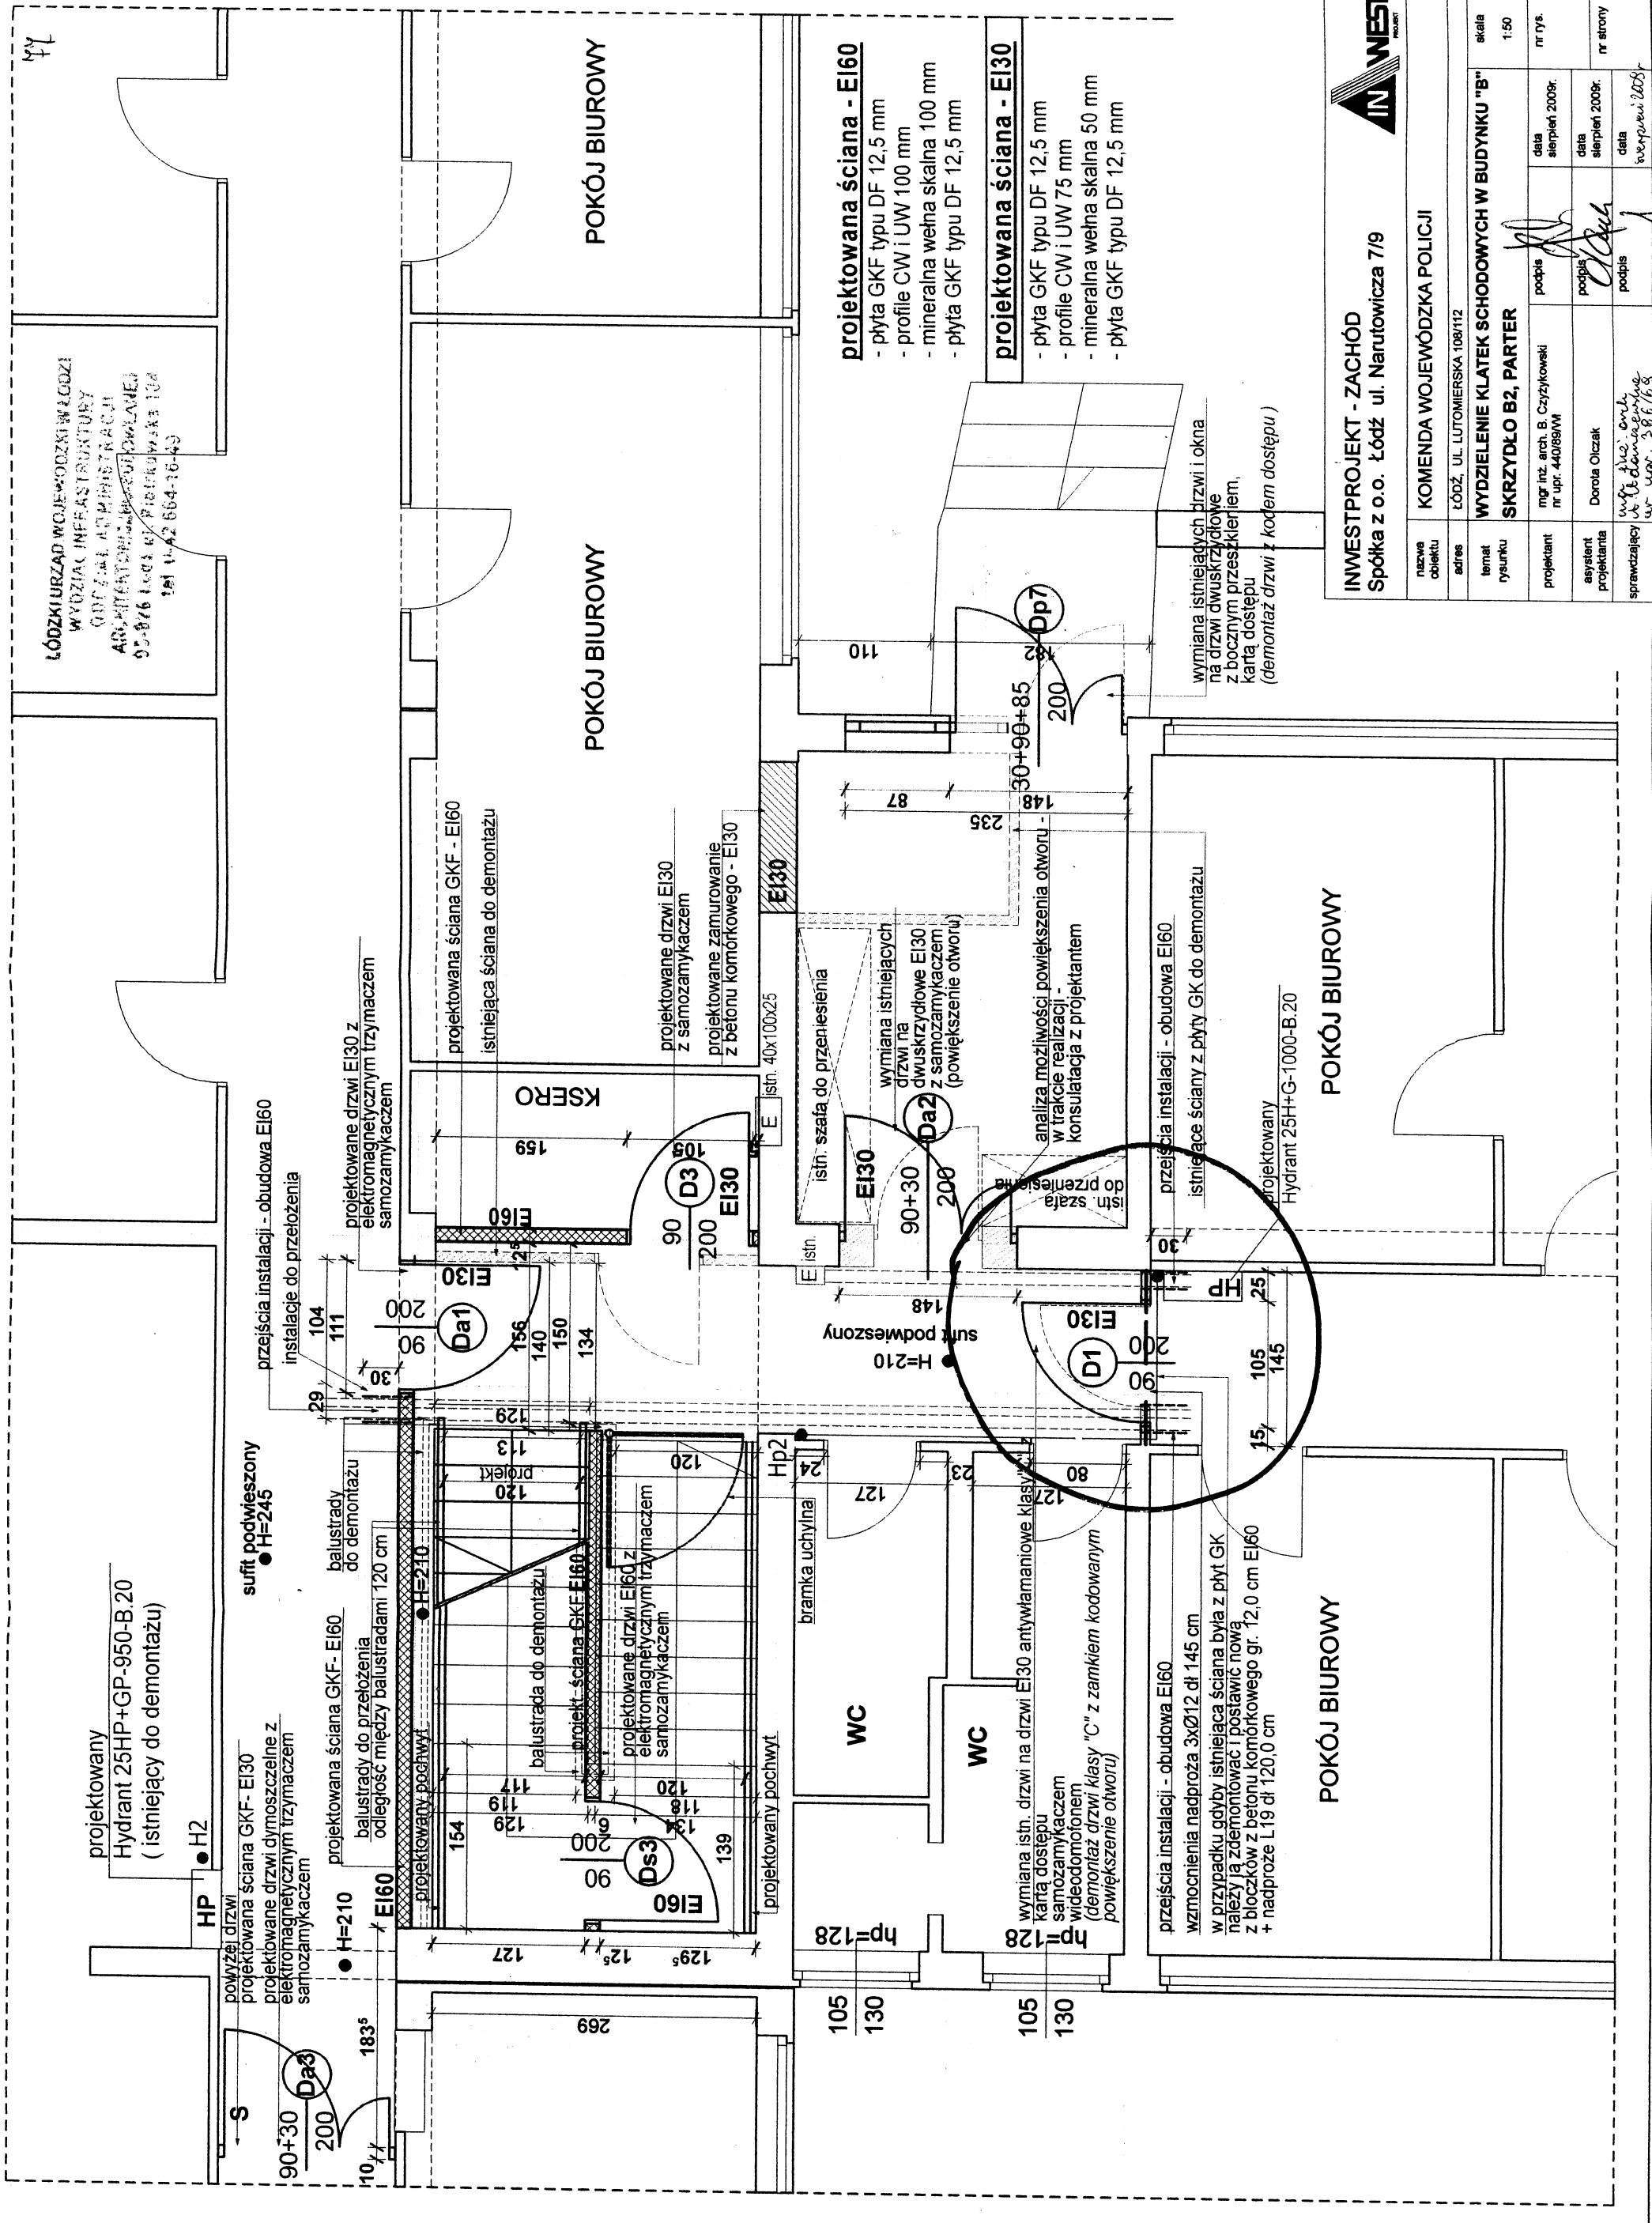

- projektowana ściana - EI160**
- płyta GKF typu DF 12,5 mm
  - profile CW i UW 100 mm
  - mineralna wełna skalna 100 mm
  - płyta GKF typu DF 12,5 mm
- projektowana ściana - EI130**
- płyta GKF typu DF 12,5 mm
  - profile CW i UW 75 mm
  - mineralna wełna skalna 50 mm
  - płyta GKF typu DF 12,5 mm

wymiana istniejących drzwi i okna na drzwi dwuskrzydłowe z bocznyim przeszkleniem, kartą dostępu (demonтаж drzwi z kodem dostępu)

<b>INWESTPROJEKT - ZACHÓD</b> Spółka z o.o. Łódź ul. Narutowicza 7/9		<b>KOMENDA WOJEWÓDZKA POLICJI</b> ŁÓDŹ, UL. LUTOMIERSKA 108/112	
nazwa obiektu	adres	temat	tytuł
		WYDZIELENIE KLATEK SCHODOWYCH W BUDYNKU "B"	SKRZYDŁO B2, PARTER
projektant	nr upr.	data sierpień 2008r.	podpis
asystent projektanta	nr upr.	data sierpień 2008r.	podpis
sprawdzający	nr upr.	data sierpień 2008r.	podpis
		skala	1:50
		nr rys.	
		nr strony	

mgr inż. arch. B. Czyżykowski  
 nr upr. 440/89/W

Dorota Olczak

mgr inż. arch. B. Czyżykowski  
 nr upr. 440/89/W

mgr inż. arch. B. Czyżykowski  
 nr upr. 440/89/W