IDEOWY SCHEMAT NAGŁOŚNIENIA

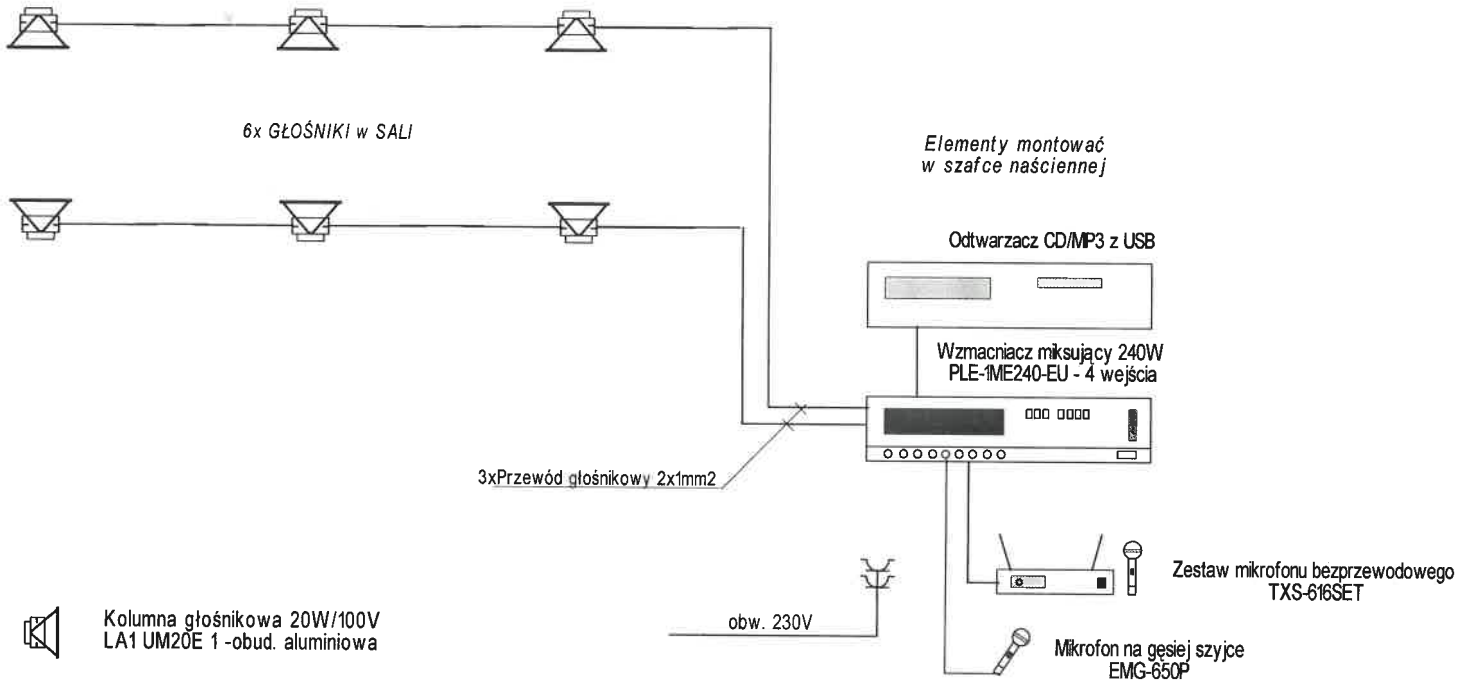

inż. Ludwik Więch
Upr. do projekt. kier. i nadz. robót instalacji elektr.
nr upr. GT 8347/42/77
38-200 Jasło, ul. Mickiewicza 21a/35
tel. 13 44 648 13

PiN.IN.EL	Obiekt: OŚRODEK KULTURALNO SPORTOWY Adres:Dębowiec dz. nr 2176/1;1677;2310 Inwestor: Gmina Dębowiec Branża:INSTALACJE ELEKTRYCZNE	Zad.: Instalacje elektryczne wewnętrzne Treść rys.:IDEOWY SCHEMAT NAGŁOŚNIENIA	Projekt:	Projektant: inż. Ludwik Więch	Podpis:	Rys. nr E-6
			Data: 2018-05-10	Upraw. nr GT-8347/42/77		