


Mapa

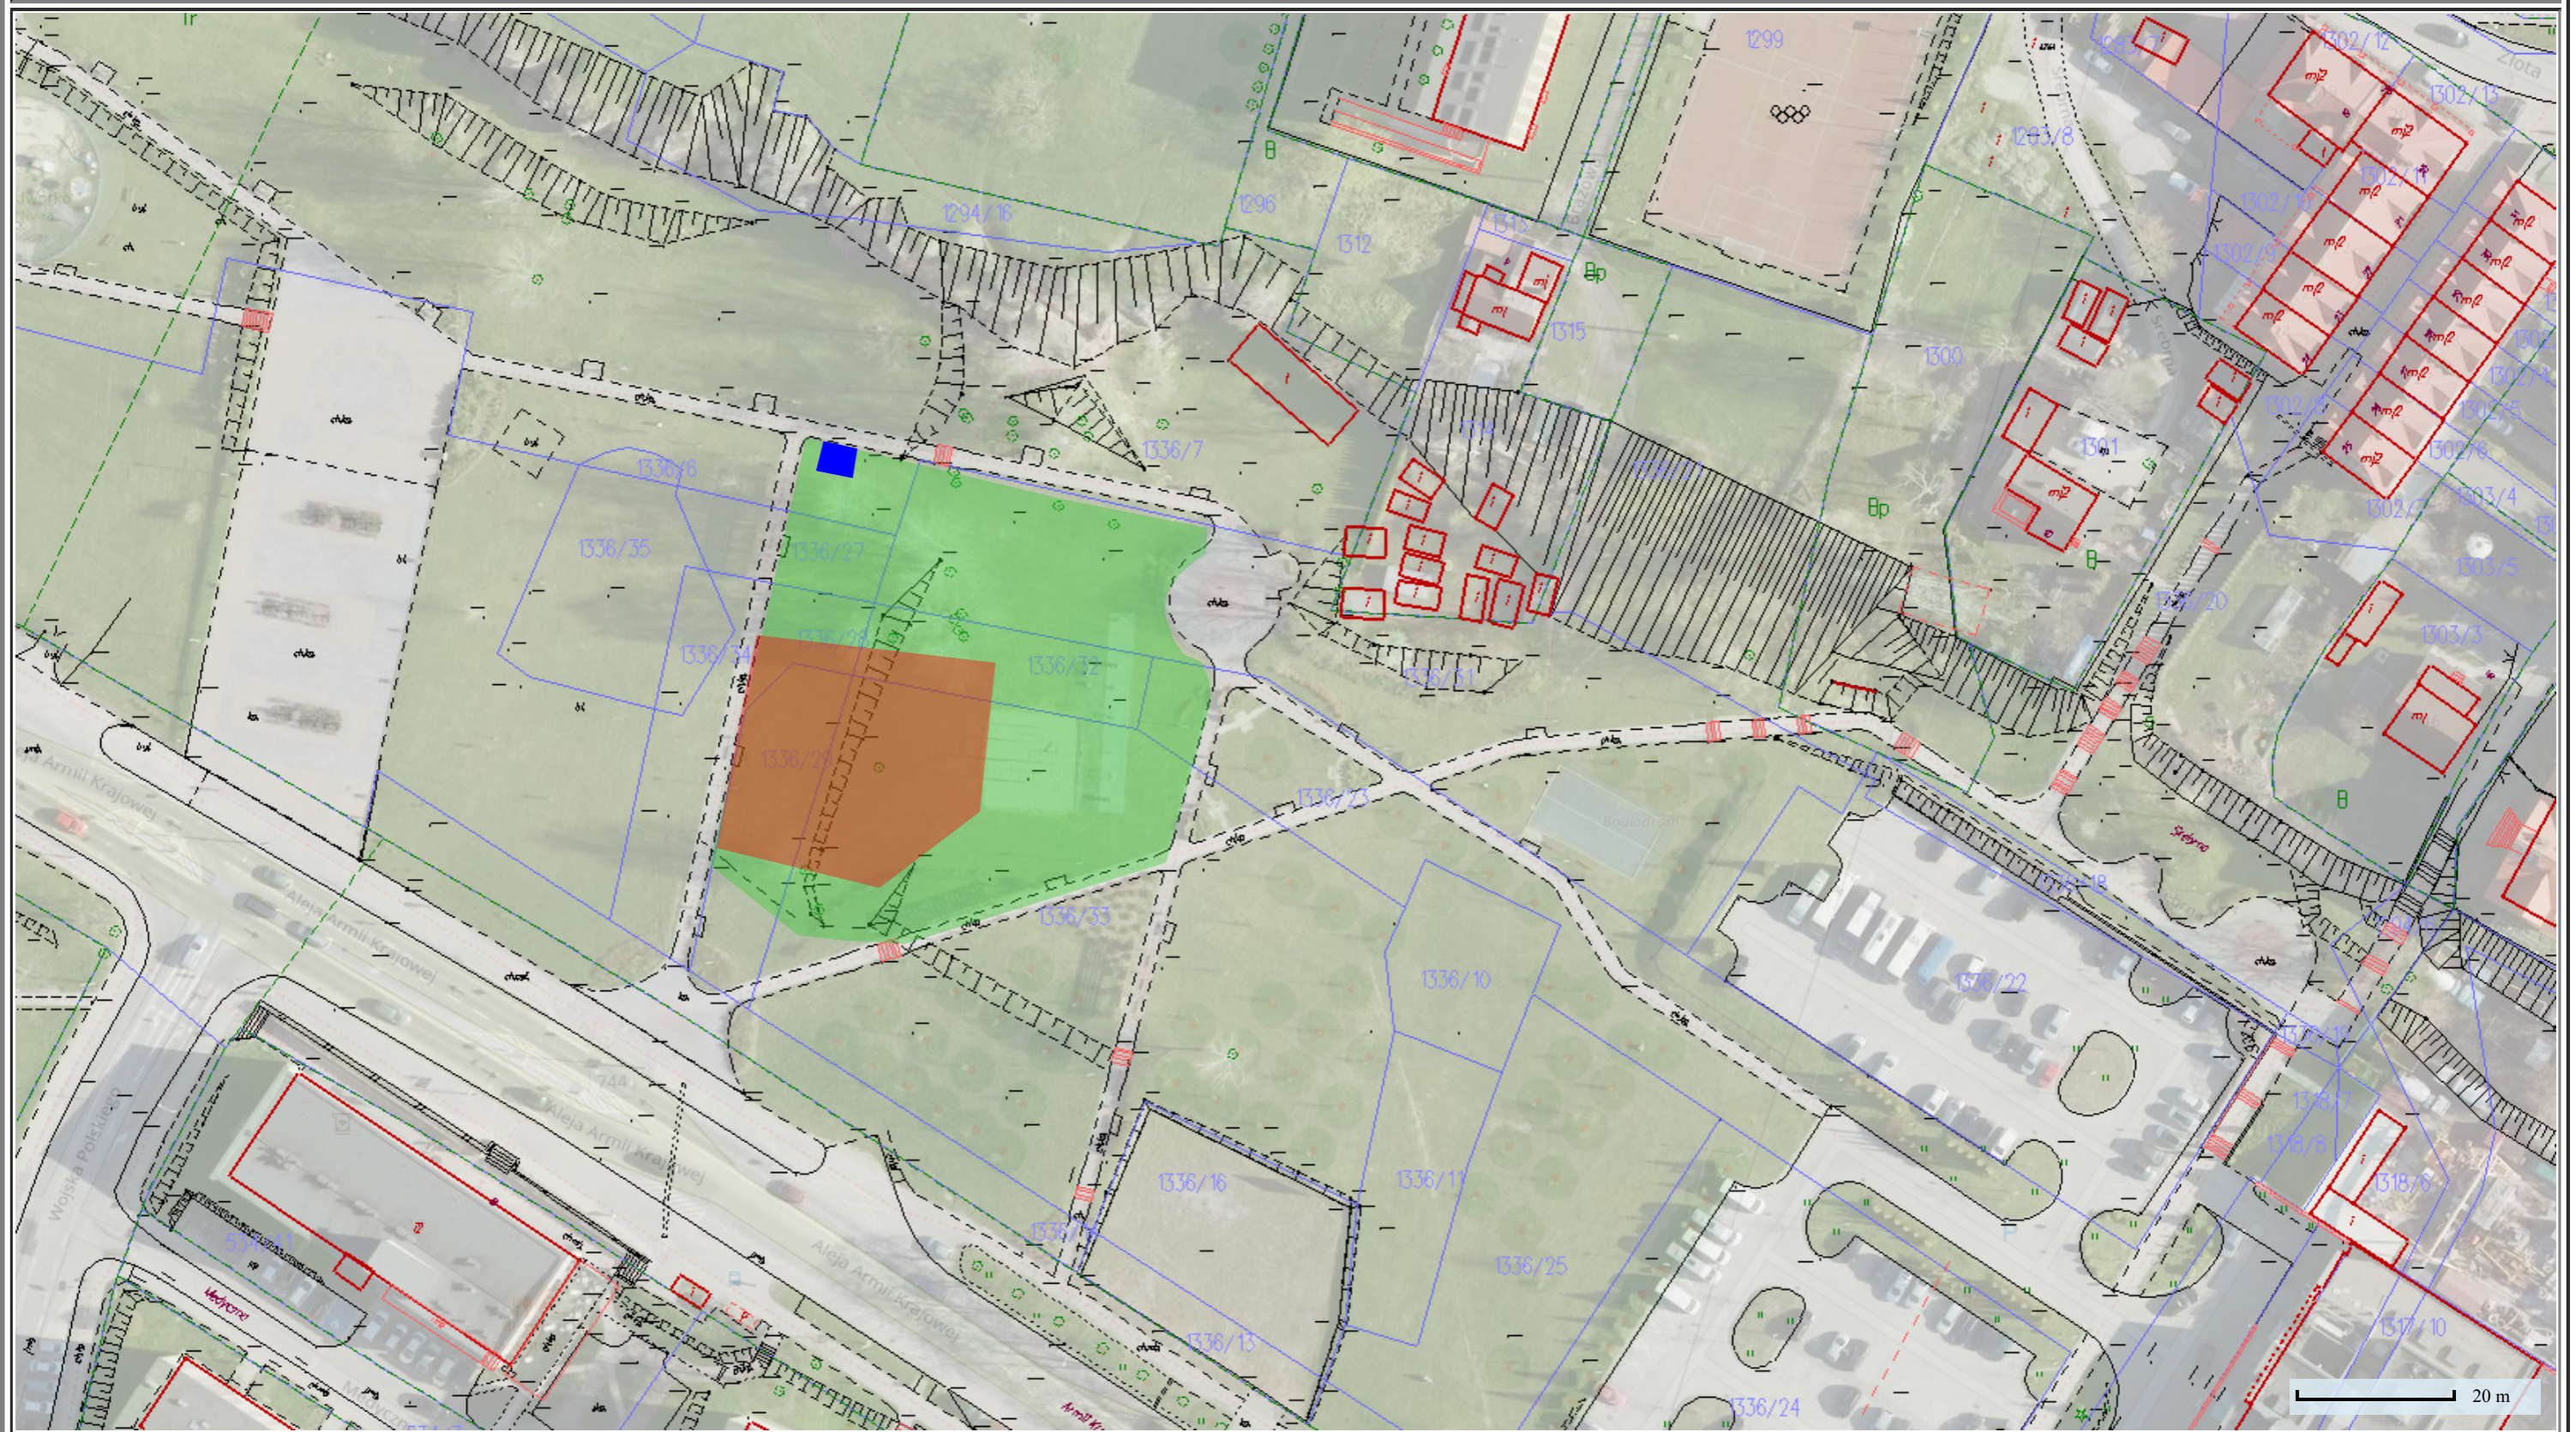

Wydruk ma charakter poglądowy i nie jest dokumentem

- - proponowana lokalizacja wodnego placu zabaw
- - obszar objęty opracowaniem
- - proponowana lokalizacja toalety publicznej