








Rzut

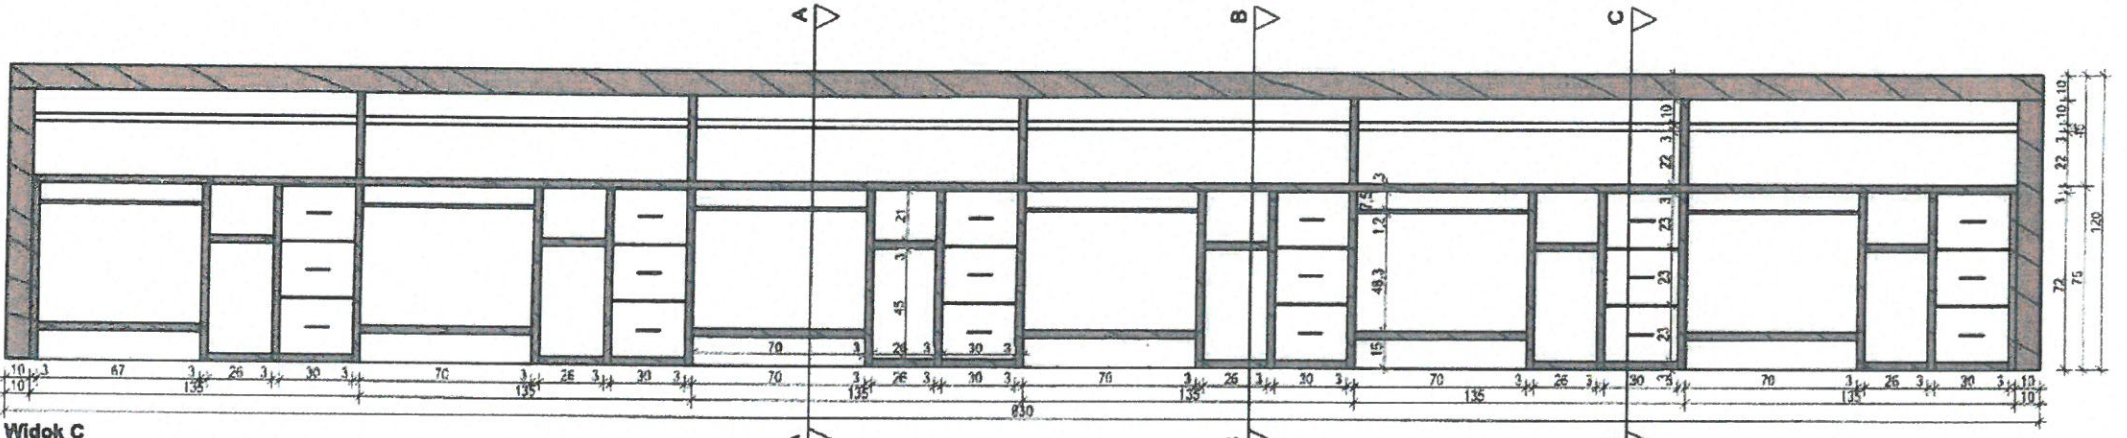

Widok C

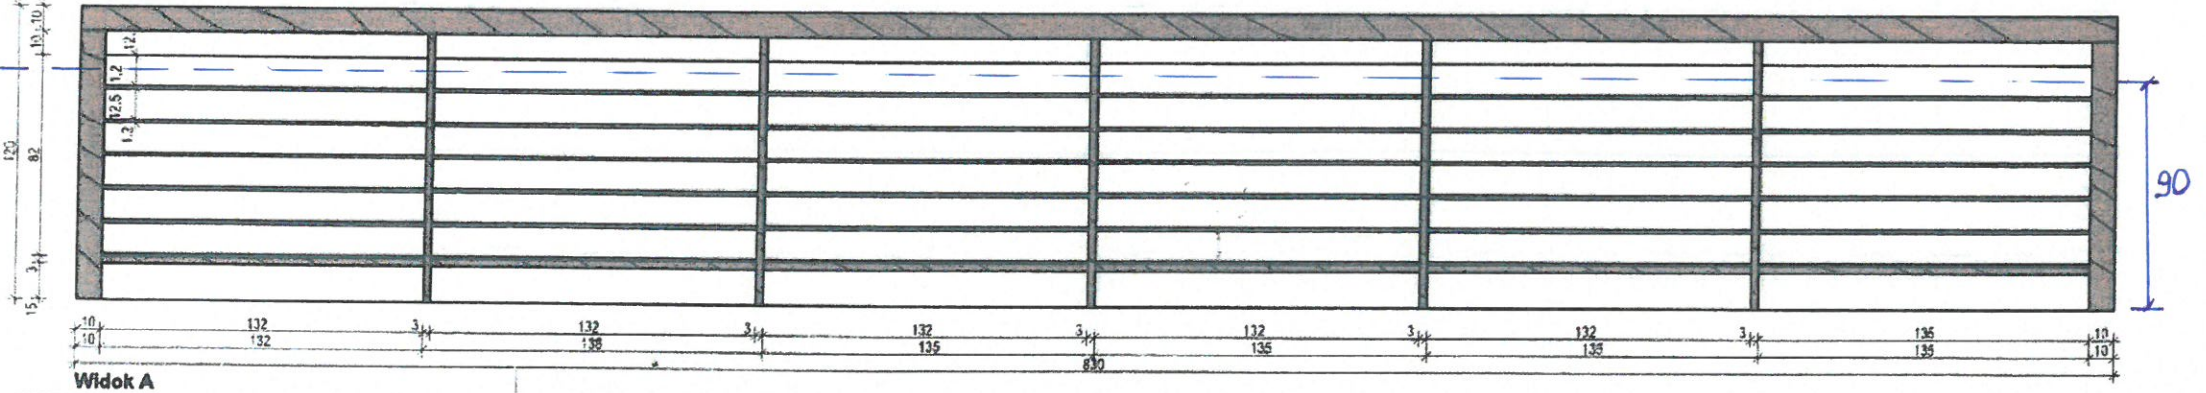

Widok A

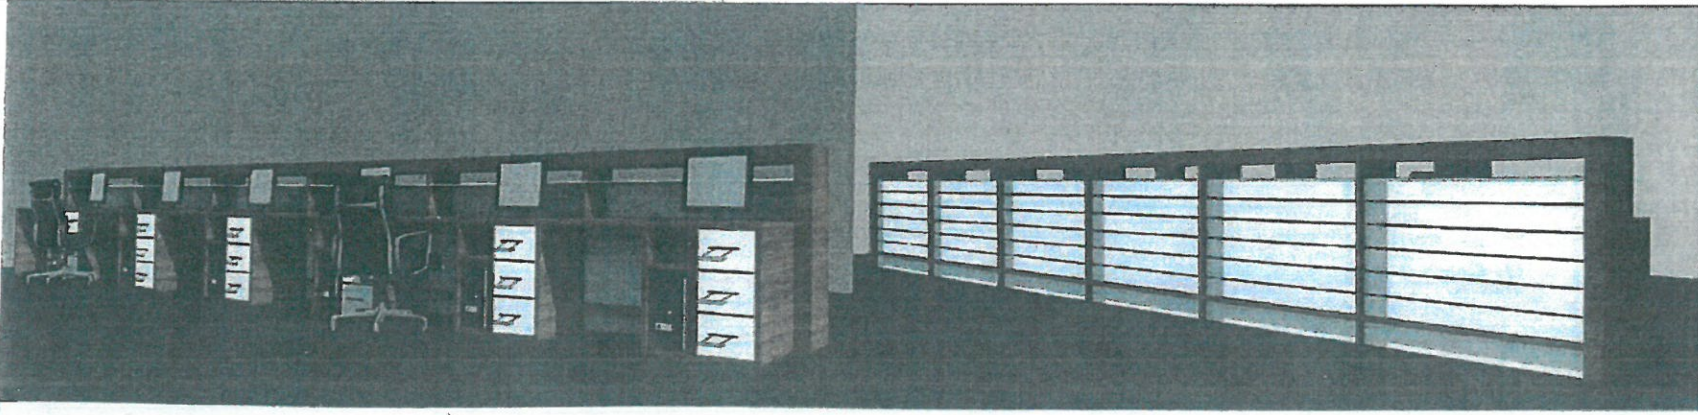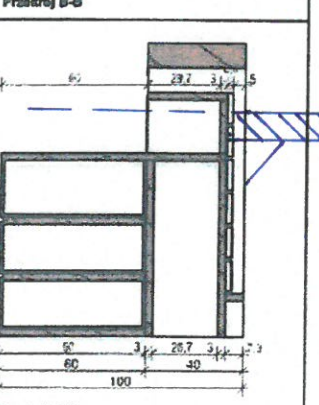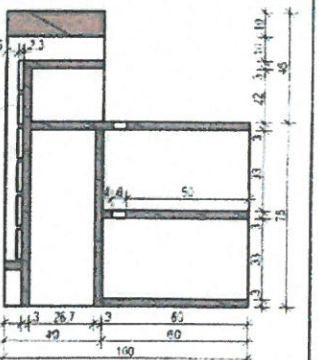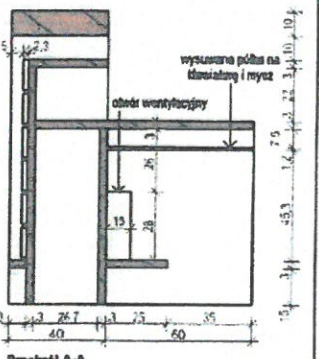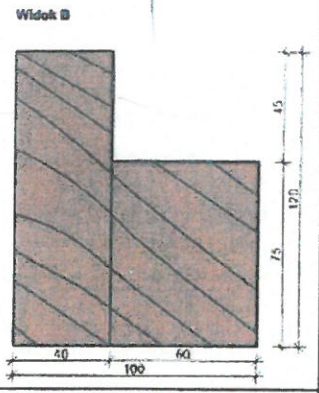

temat
**PROJEKT KONTUARI
 DLA KANCELARII MIASTA
 JAROSŁAWIA**
 lokalizacja
RATUSZ W JAROSŁAWIU
 data
 skala
 1:20
 Projekt jest chroniony prawem autorskim
 w rozumieniu ustawy o prawach autorskich
 i prawach pokrewnych.