


WYMIANA RYMLEN, RUK SPISTOWYCH NA TYTAN CYNK.  
Z ODTWORZENIEM DEKORACYJNYCH SZTUCERÓW  
DO DECYZJI NA BUDOWIE

DODIEPIĆ STROPODACH PŁYTA PIR I POKRYĆ PAPA SYSTEMOWO.  
DODIEPIĆ STROPODACH PŁYTA PIR I POKRYĆ PAPA SYSTEMOWO  
NP. W3 FIRMY KINGSPAN

DODIEPIĆ STROPODACH PŁYTA PIR I POKRYĆ PAPA SYSTEMOWO.  
DODIEPIĆ STROPODACH PŁYTA PIR I POKRYĆ PAPA SYSTEMOWO  
NP. W3 FIRMY KINGSPAN

## ELEWACJA FRONTOWA -ZACHODNIA

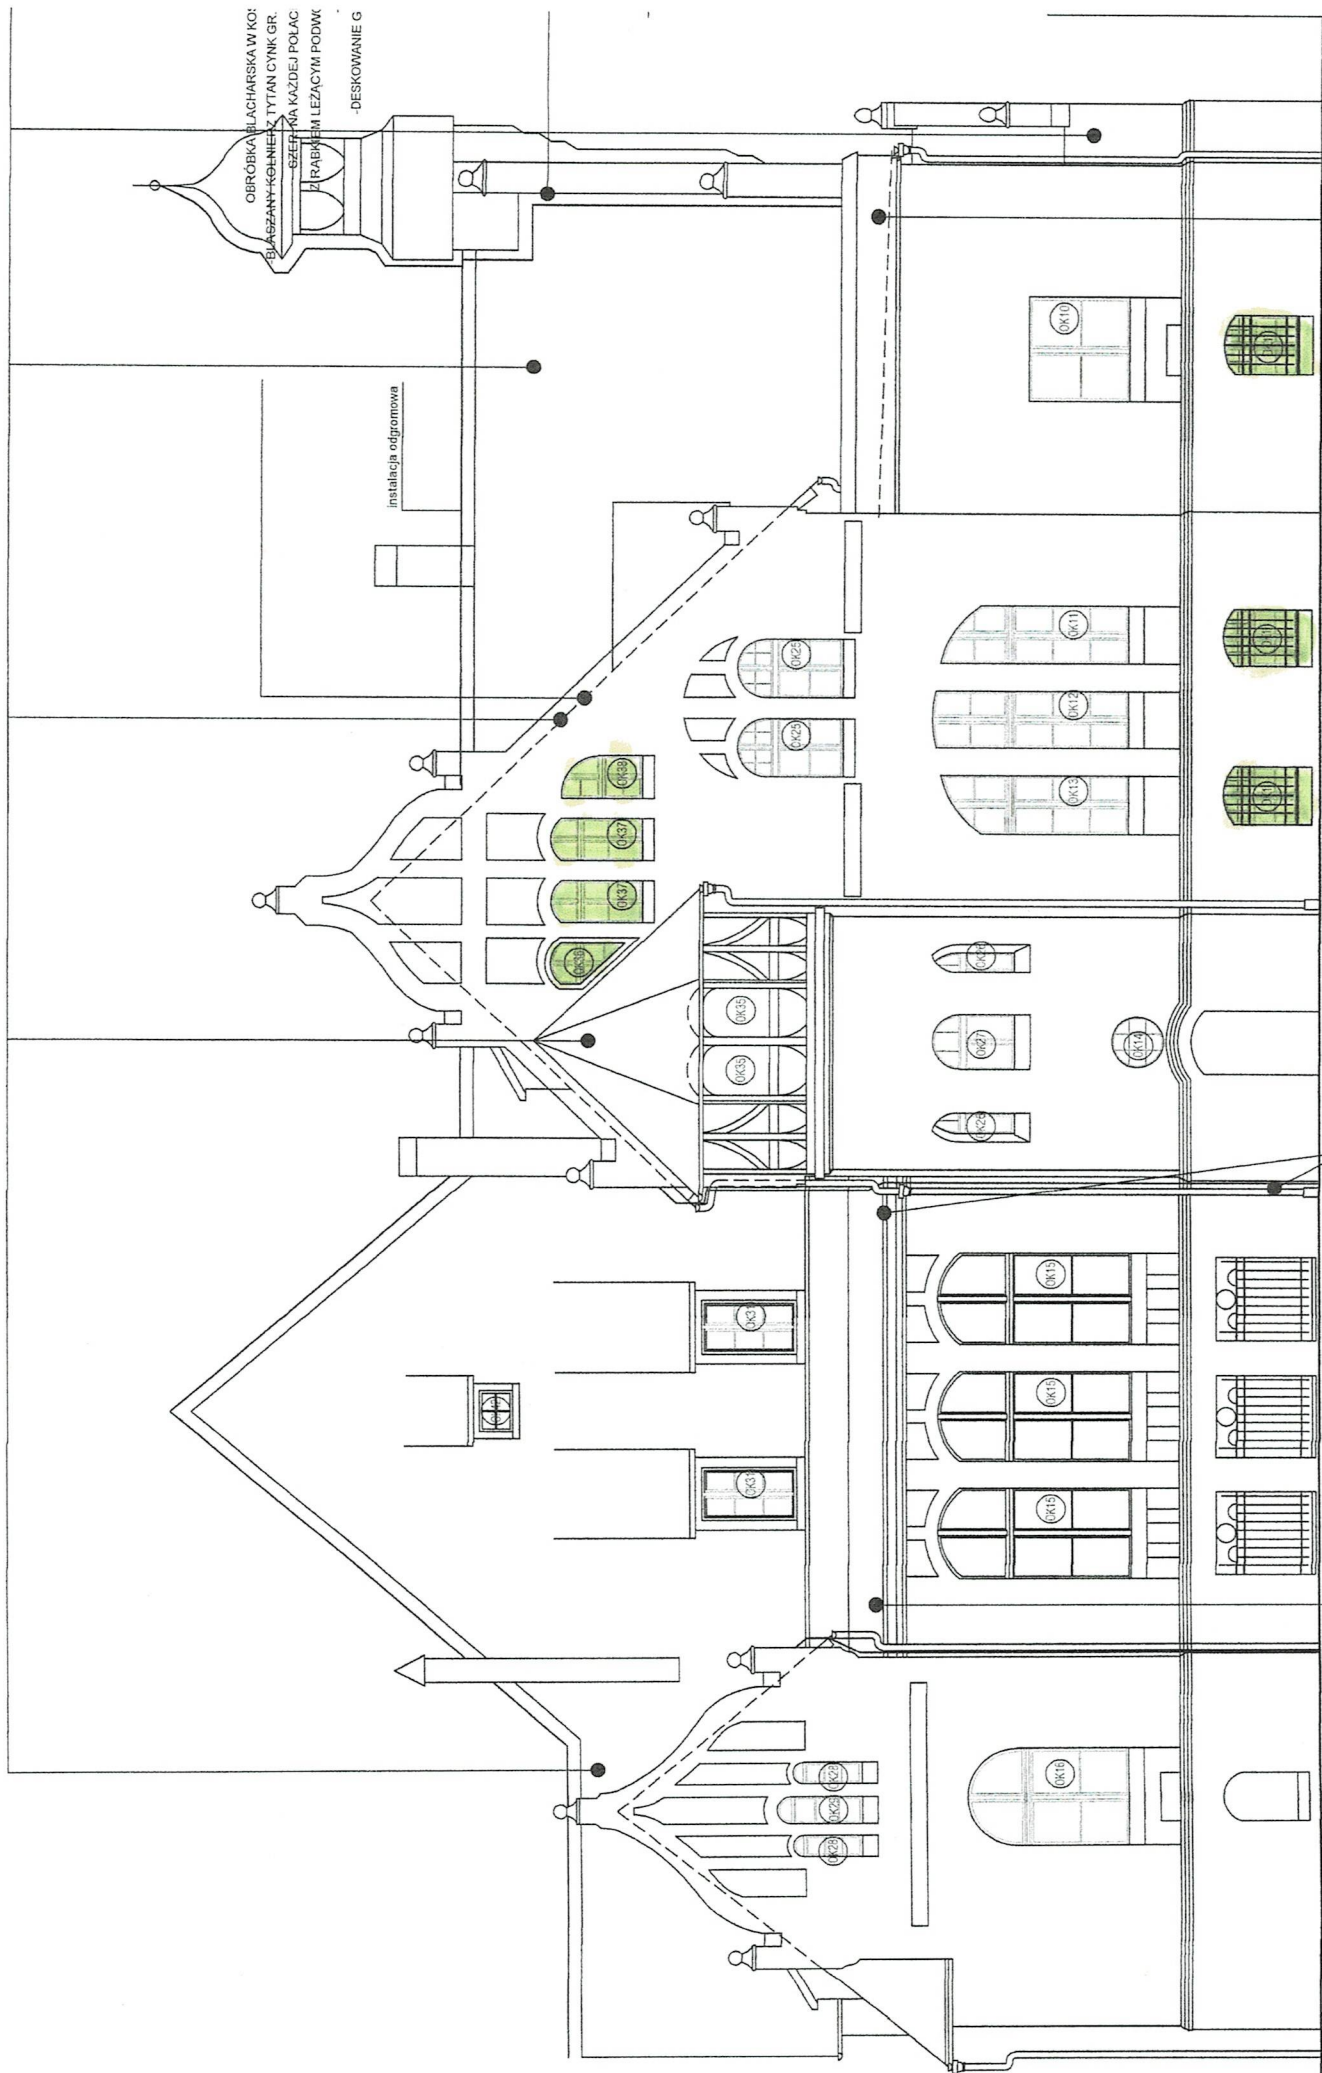


DOCIEPLIĆ STROPODACH PŁYTA PIR I POKRYĆ PAPA SYSTEMOWO.  
DOCIEPLIĆ STROPODACH PŁYTA PIR I POKRYĆ PAPA SYSTEMOWO  
NP. WG FIRMY KINGSPAN.

WYMIANA RYNIEN, RUR SPUSTOWYCH NA TYTAN CYNK  
Z ODTWORZENIEM DEKORACYJNYCH SZTUCERÓW  
DO DECYZJI NA BUDOWIE

DOCIEPLIĆ STROPODACH PŁYTA PIR I POKRYĆ PAPA SYSTEMOWO.  
DOCIEPLIĆ STROPODACH PŁYTA PIR I POKRYĆ PAPA SYSTEMOWO  
NP. WG FIRMY KINGSPAN.

## ELEWACJA BOCZNA - PÓŁNOCNA

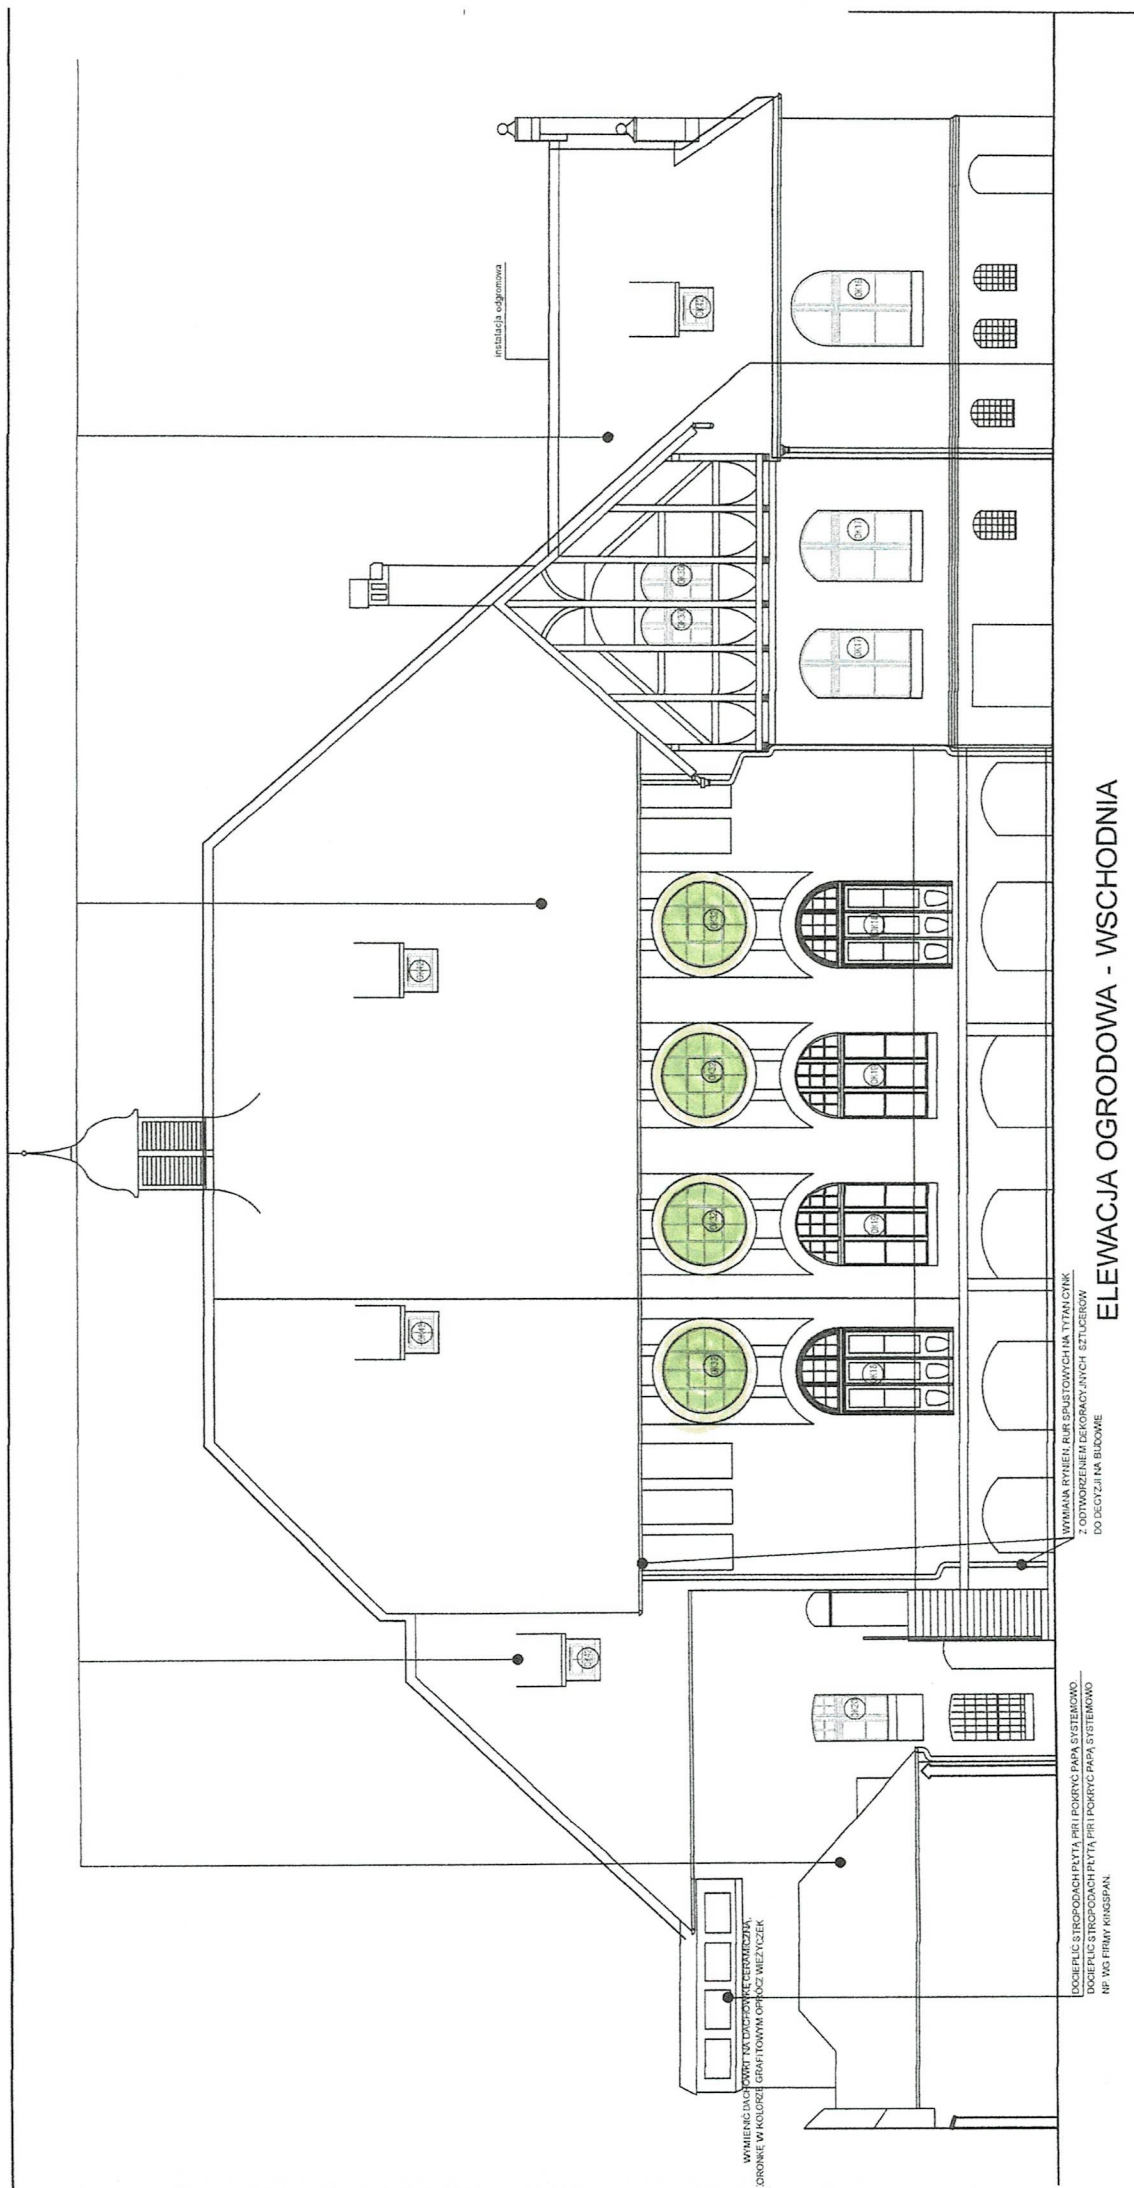

# ELEWACJA OGRODOWA - WSCHODNIA