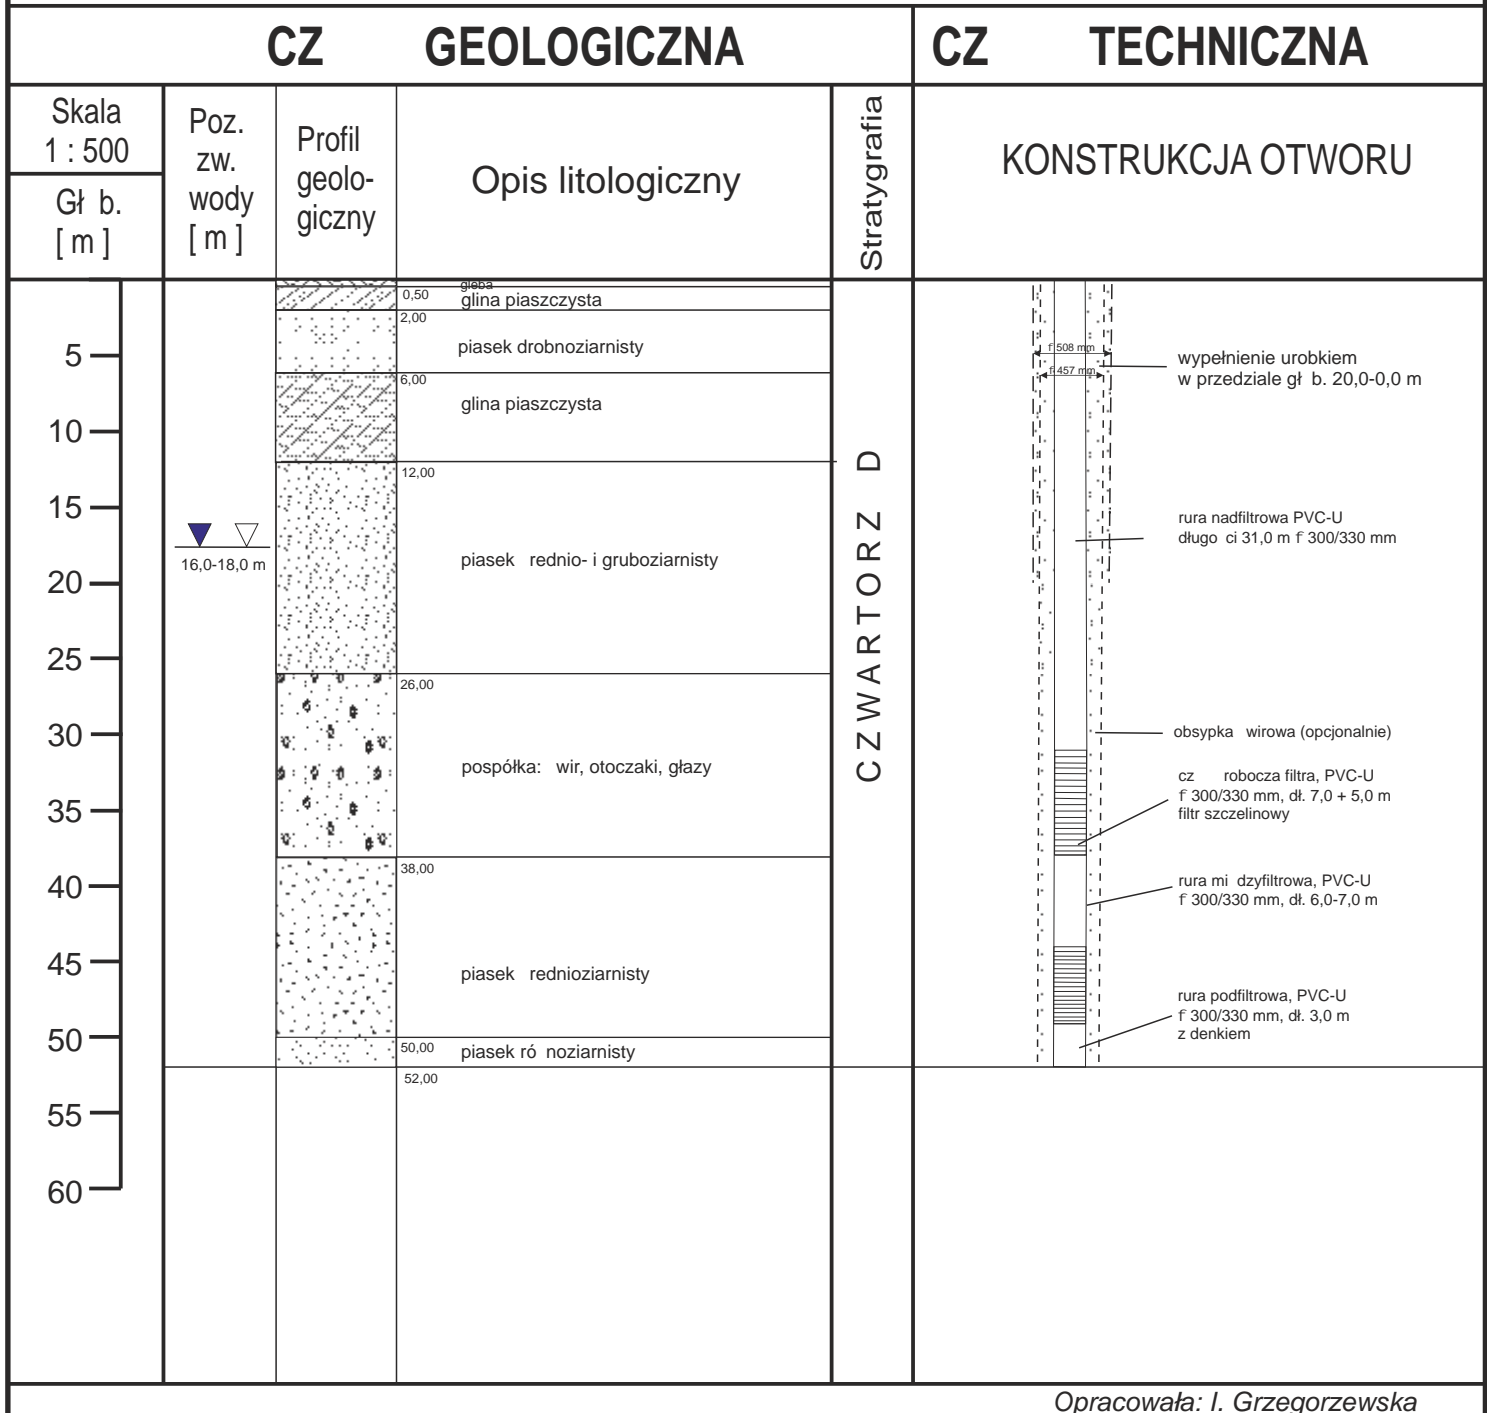


## PROJEKT GEOLOGICZNO - TECHNICZNY STUDNI GŁĘBINOWEJ 12/4

Lokalizacja: **Gorzów Wlkp - ujęcie Centralne**

Opracowała: I. Grzegorzewska