




MAPA DO CELÓW PROJEKTOWYCH			
Oznaczenie kancelaryjne zgłoszenia pracy geodetycznej		Z.40600.2807.2019	
Miejscowość		Kłeczew	
Województwo		wielkopolskie	
Powiat		koninowski	
Jednostka Ewidencyjna		Identyfikator Nazwa	301004 4 Kłeczew
Obręb ewidencyjny		Identyfikator Nazwa	0001 Kłeczew
Numer sekcji mapy		6.176.22.03.4.3	
Skala mapy		1 : 500	
Nazwa układu współrzędnych		Prostokątnych płaskich	2000/6
		Układu wysokości	Kronstadt 60
Oznaczenie granic obszaru, który był przedmiotem aktualizacji			
Informacje o służebnościach gruntowych mających wpływ na zagospodarowanie gruntów zlokalizowanych w granicach projektowanej inwestycji			
Data opracowania mapy			
 UCHUGI GEODEZYJNO-KARTOGRAFICZNE 62-540 Kłeczew, ul. Toruńska 32 kom. 605 030413		ROMAN ROZTOPIŃSKI geodeta uprawniony nr upraw. 14818 Nr uprawnień i podpis geodety	

MAPA DO CELÓW PROJEKTOWYCH			
Oznaczenie kancelaryjne zgłoszenia pracy geodetycznej		Z.40600.2807.2019	
Miejscowość		Kłeczew	
Województwo		wielkopolskie	
Powiat		koninowski	
Jednostka Ewidencyjna		Identyfikator Nazwa	301004 4 Kłeczew
Obręb ewidencyjny		Identyfikator Nazwa	0001 Kłeczew
Numer sekcji mapy		6.176.22.03.4.3	
Skala mapy		1 : 500	
Nazwa układu współrzędnych		Prostokątnych płaskich	2000/6
		Układu wysokości	Kronstadt 60
Oznaczenie granic obszaru, który był przedmiotem aktualizacji			
Informacje o służebnościach gruntowych mających wpływ na zagospodarowanie gruntów zlokalizowanych w granicach projektowanej inwestycji			
Data opracowania mapy			
 UCHUGI GEODEZYJNO-KARTOGRAFICZNE 62-540 Kłeczew, ul. Toruńska 32 kom. 605 030413		ROMAN ROZTOPIŃSKI geodeta uprawniony nr upraw. 14818 Nr uprawnień i podpis geodety	

Położenie windy w budynku

skala 1:500

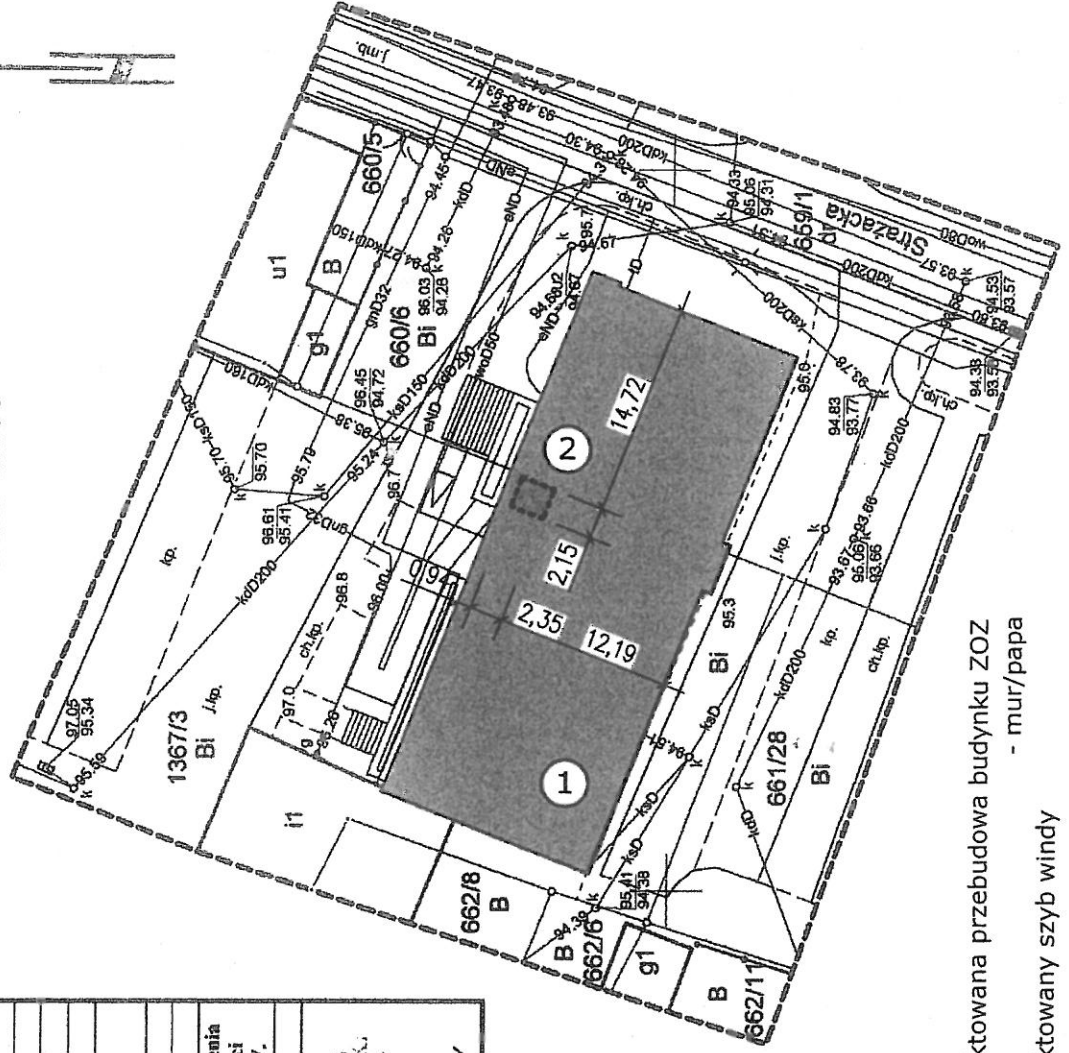

OPIS:

1. Projektowana przebudowa budynku ZOZ - mur/papa
2. Projektowany szyb windy

2019.2951

2019-08-13

Zup.

