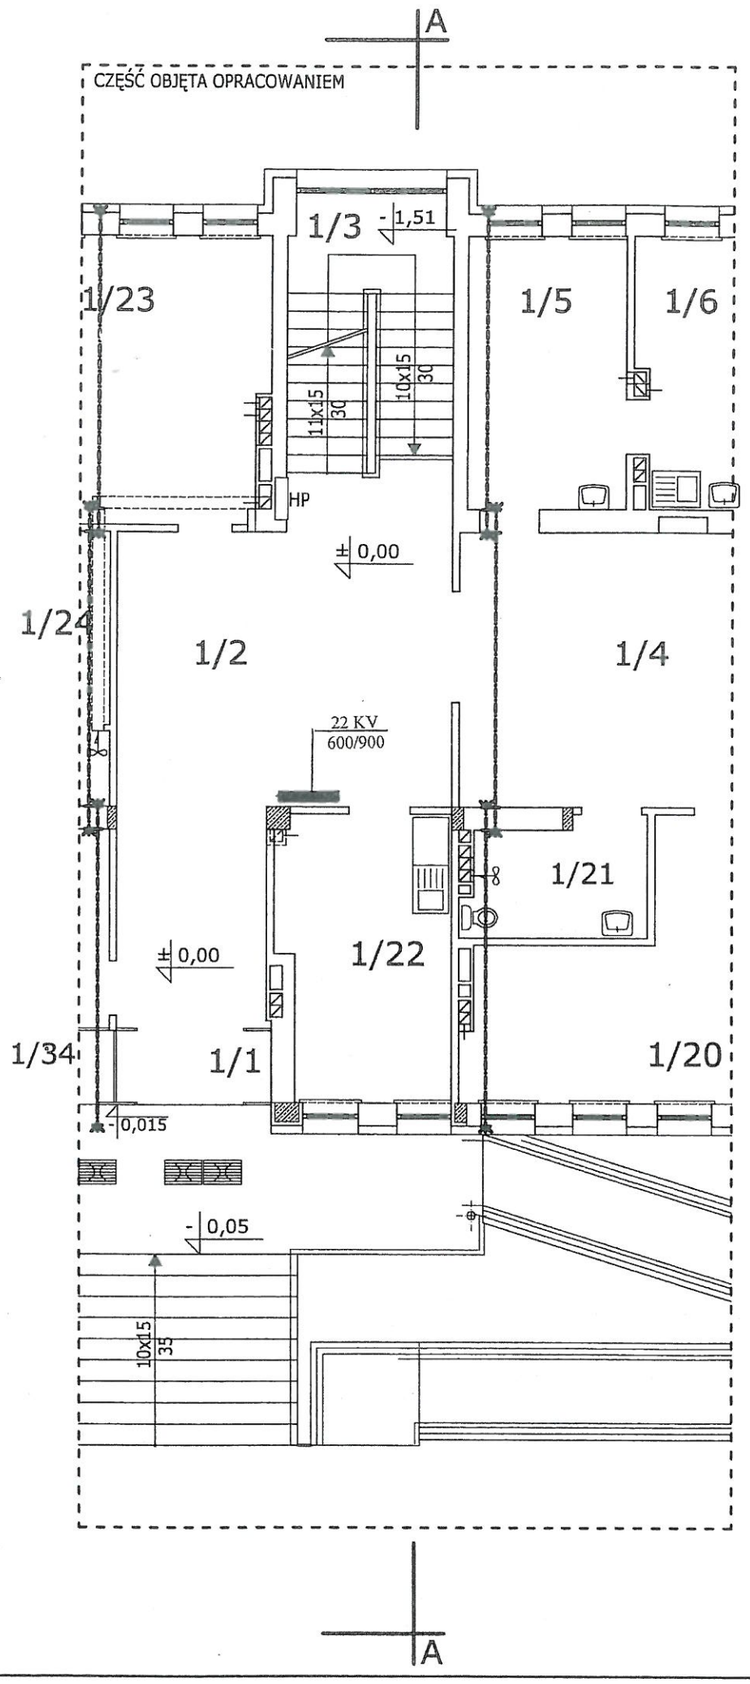

WYKAZ POMIESZCZEŃ

1/1. Wiatrołap	3,13 m²
1/2. Komunikacja	34,77 m²
1/3. Klatka schodowa	
1/4. Poczekalnia	
1/5. Gabinet lekarski	
1/6. Gabinet zabiegowy	
1/20. Gabinet zabiegowy (EKG, punkt pobrań)	
1/21. WC dla niepełnosprawnych	
1/22. Pom. Środowiskowego Ogniska Wychowawczego TPD	13,21 m²
1/23. Pom. Środowiskowego Ogniska Wychowawczego TPD	
1/24. Sanitariat	

UWAGA :

POM. NR. 1/2 – Likwidacja grzejnika stalowego płytowego typu 22KV-600/900 (zamknięcie podejść do grzejnika)

UWAGI!

1. Ściąg Ø30 mm prowadzony pod stropem.

„MARWES" – Projektowanie i Nadzorowanie 62-530 Kazimierz Biskupi, ul. Golińska 14A/9			
Budowa :	Przebudowa budynku ZOZ w Kleczewie związana z montażem windy przystosowanej dla osób niepełnosprawnych	Inwestor : GMINA KLECZEW ul. Kościuszki 5 62-540 KLECZEW	
Obiekt :	BUDYNEK PRZYCHODNI ZDROWIA W KLECZEWIE KLECZEW , gm. Kleczew , ul. Strażacka 1		
Treść rys.	RZUT PARTERU – INSTALACJA CENTRALNEGO OGRZEWANIA		
Projektował :	tech. Mariusz Narożny upr. bud. w spec. instal.-inż. sieci sanit. UAB 8346/II/19/89	Branża :	SANITARNA
		Data :	LISTOPAD , 2019 R.
Opracował :	tech. Mariusz Narożny upr. bud. w spec. instal.-inż. sieci sanit. UAB 8346/II/19/89	Skala 1 : 100	Nr. rys. S/05