


Piwnica

Kamera
wewnętrzna 2

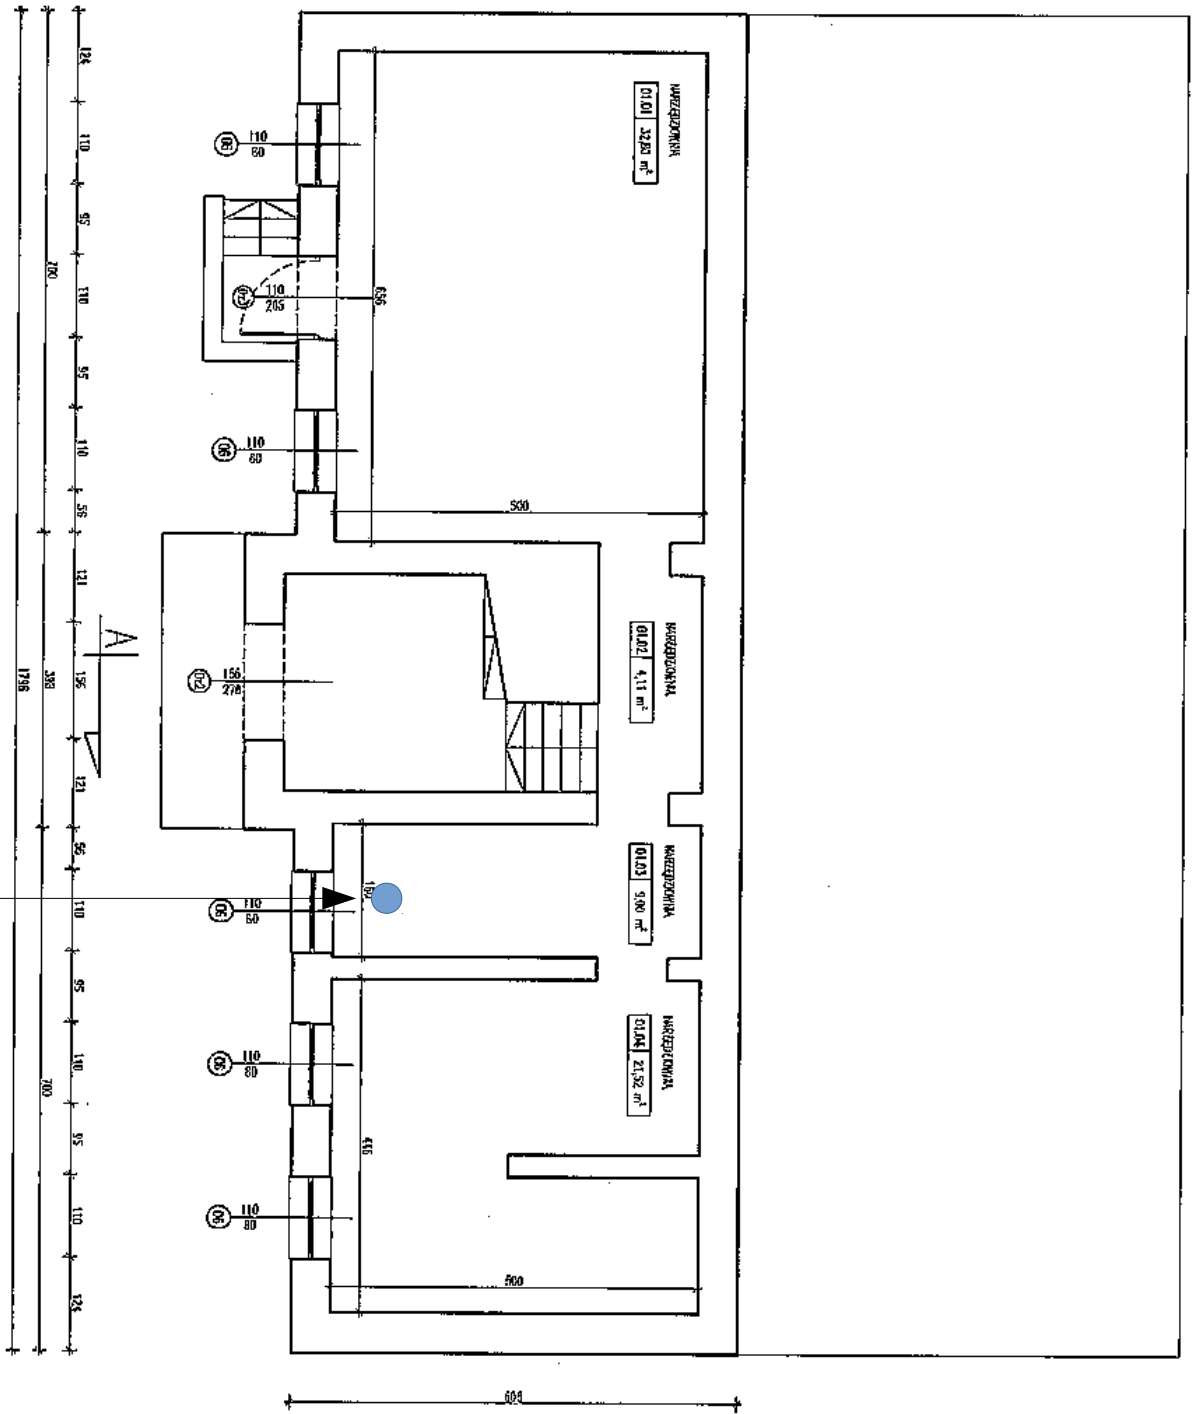

Parter

Kamera zewnętrzna 3

Kamera zewnętrzna 1

Jednostka zewnętrzna klimatyzatora

Okno przyjęcia interesanta

Kamera zewnętrzna 2

Kamera wewnętrzna 1

REMONT SCHODÓW WIS ODPW

PROJEKOWANA OPASKA ŻYWIWA

PROJEKOWANE OBRZEŻE TRAWNIKOWE

PROJEKOWANA OPASKA ŻYWIWA

Kamera zewnętrzna 4

