


PRZEKROJE NORMALNE SKALA 1:50
w km 0+040,00 – 1+845,30

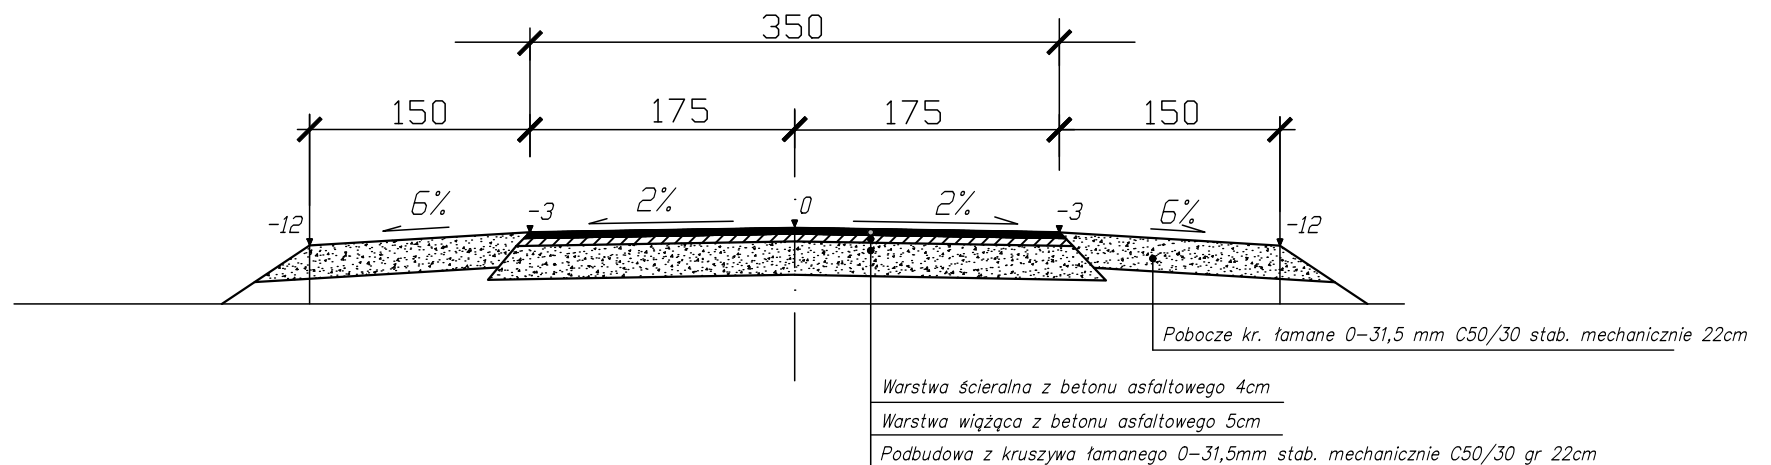

| | | | | |
|--|-----------------------------------|-------------------------|--------------|--------|
| Inwestor: Gmina Turośl | | | | |
| Objekt: Przebudowa i rozbudowa drogi gminnej nr 170530B Cieloszka w km 0+000,000-1+878,09 | | | | |
| Adres: gmina Turośl dz: zgodnie z opisem technicznym. | | | | |
| Opracowanie: Projekt architektoniczno-budowlany | | | | |
| Tytuł rysunku: Przekroje normalne | | | | |
| OPRACOWAL | | | | |
| Branża: | Imię i nazwisko | Nr upr. proj. | Data | Podpis |
| Drogi | Sebastian Czyzewski Projektant | POM/0339/ PBD/18 | 19.01.2024r. | |
| | Jan Czyzewski Sprawdzający | UAN 7343-21/91 21/91 | 19.01.2024r. | |
| Faza: | | Skala: 1:50 | Nr rys. | |