


WG - wyłącznik główny
R... - rozdzielnica elektryczna
TR - transformator

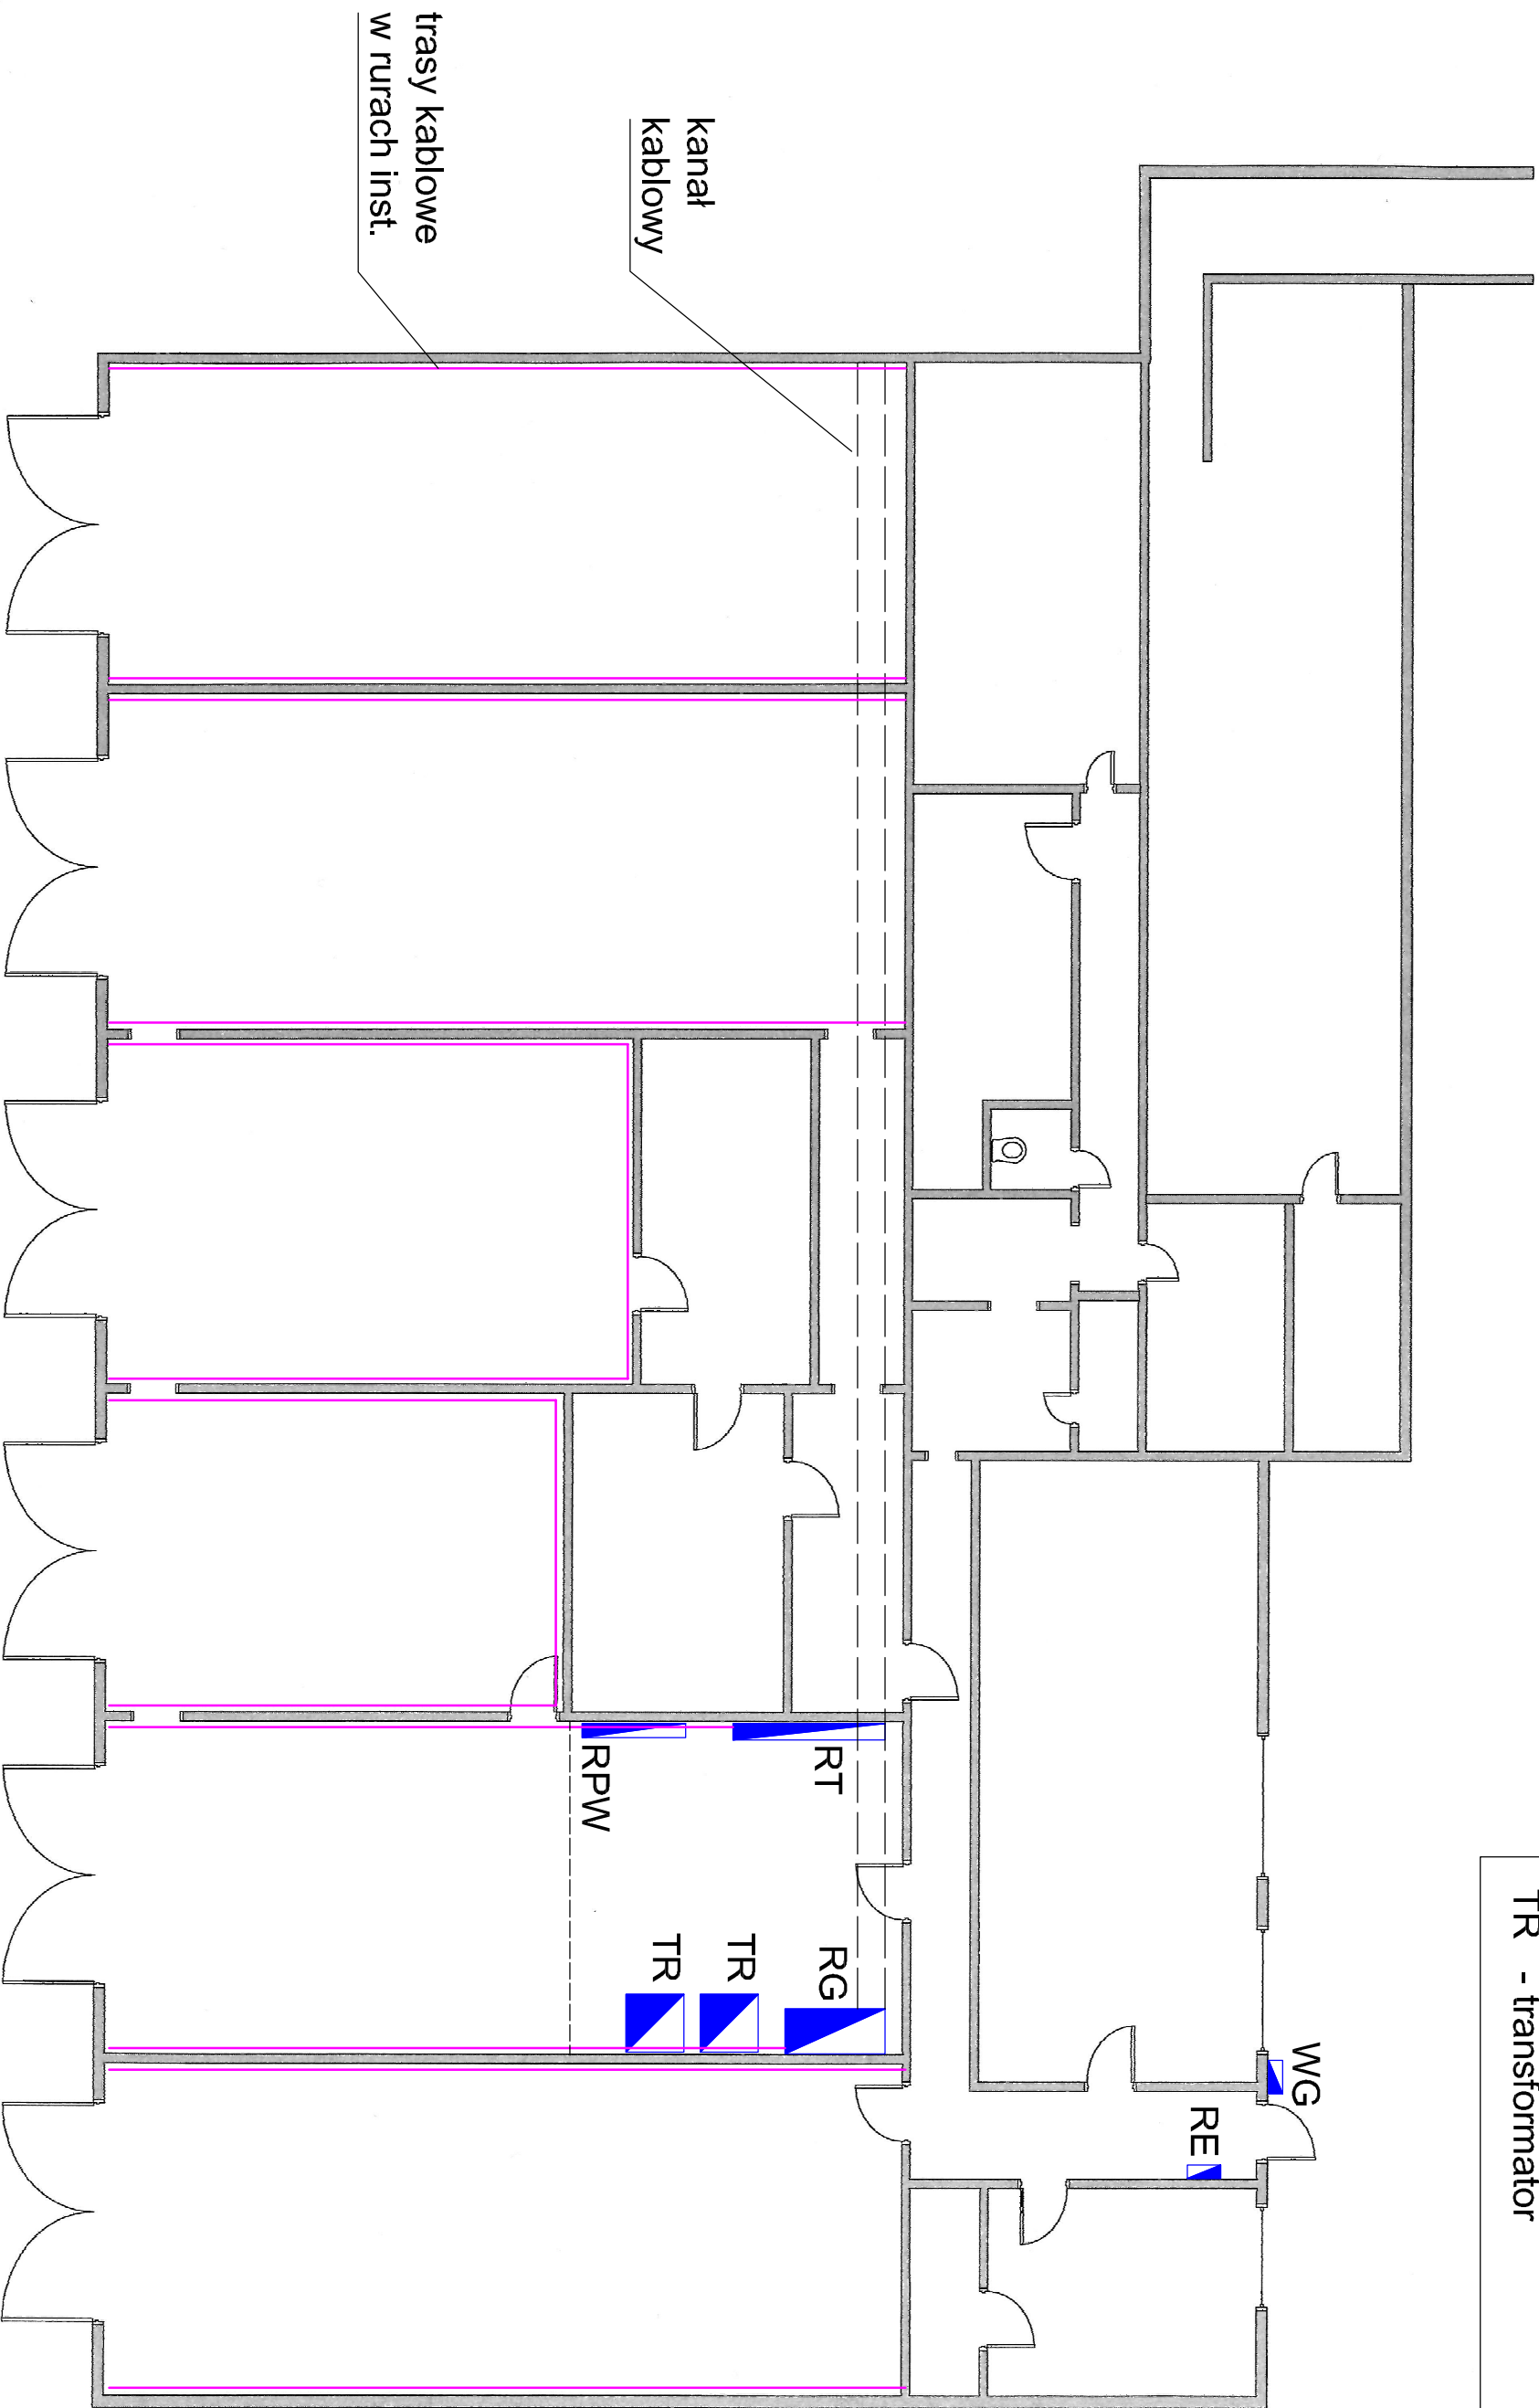

Szkic instalacji elektrycznych