




PRZEKRÓJ 1-1 1:50

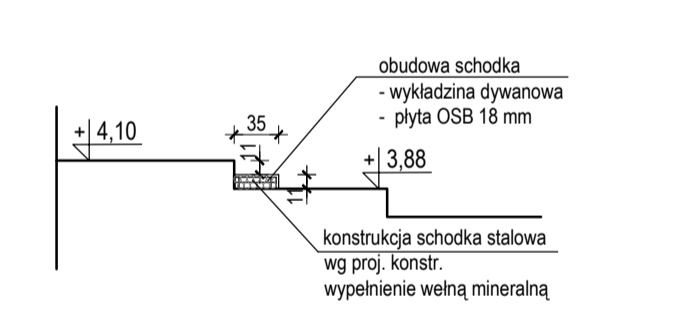

PRZEKRÓJ 2-2 1:50

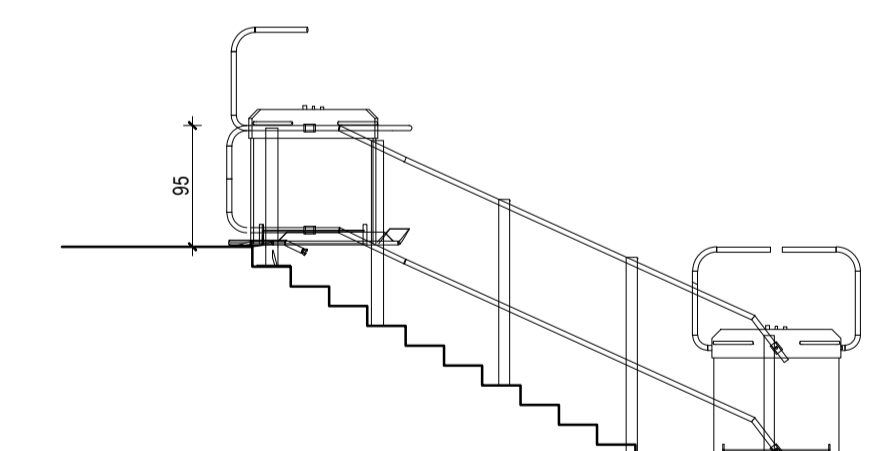

widok - platforma przyschodowa "a"

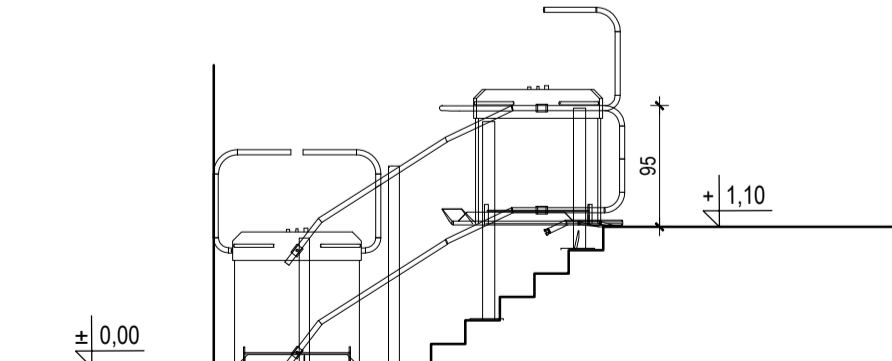

widok - platforma przyschodowa "b"

UWAGA:
Platformy "a" i "b" mocować do ściany zgodnie z wytycznymi producenta

LEGENDA:
- - - elementy do demontażu

ap AUTORSKA PRACOWNIA ARCHYTEKTONICZNA ARCHITECT' Renata Góralczyk-Osowska
tel. 0-602 753 006, tel./fax 0-89 527 01 76, ul. Kopernika 17/20, 10-510 Olsztyn

Temat: Projekt budowlany z doborami platform dla osób niepełnosprawnych w Auli Regionalnej sceny i podłogi akustycznej dla osób niepełnosprawnych przy ul. Dąbrowskiego 11 UWNI w Olsztynie

Lokalizacja: Dzia. 34 i 35 obr. 0152 w Olsztynie, Dybowskiego 11

Investor: Uniwersytet Warmińsko-Mazurski 10-716 Olsztyn ul. Oczipowskiego 2

AULA - rzuty, przekroje i widoki

Projektował: arch. Renata Góralczyk-Osowska
Sprawdził: arch. Agnieszka M. Piotrowska
Etap: P.B. | Brodka, Arch. | grudzień 2018 | skala 1:50

A2