


WIDOK Z BOKU OD DOPŁYWU

PRZEKRÓJ PODŁUŻNY

Nagórki Jabłoń

Nagórki Jabłoń

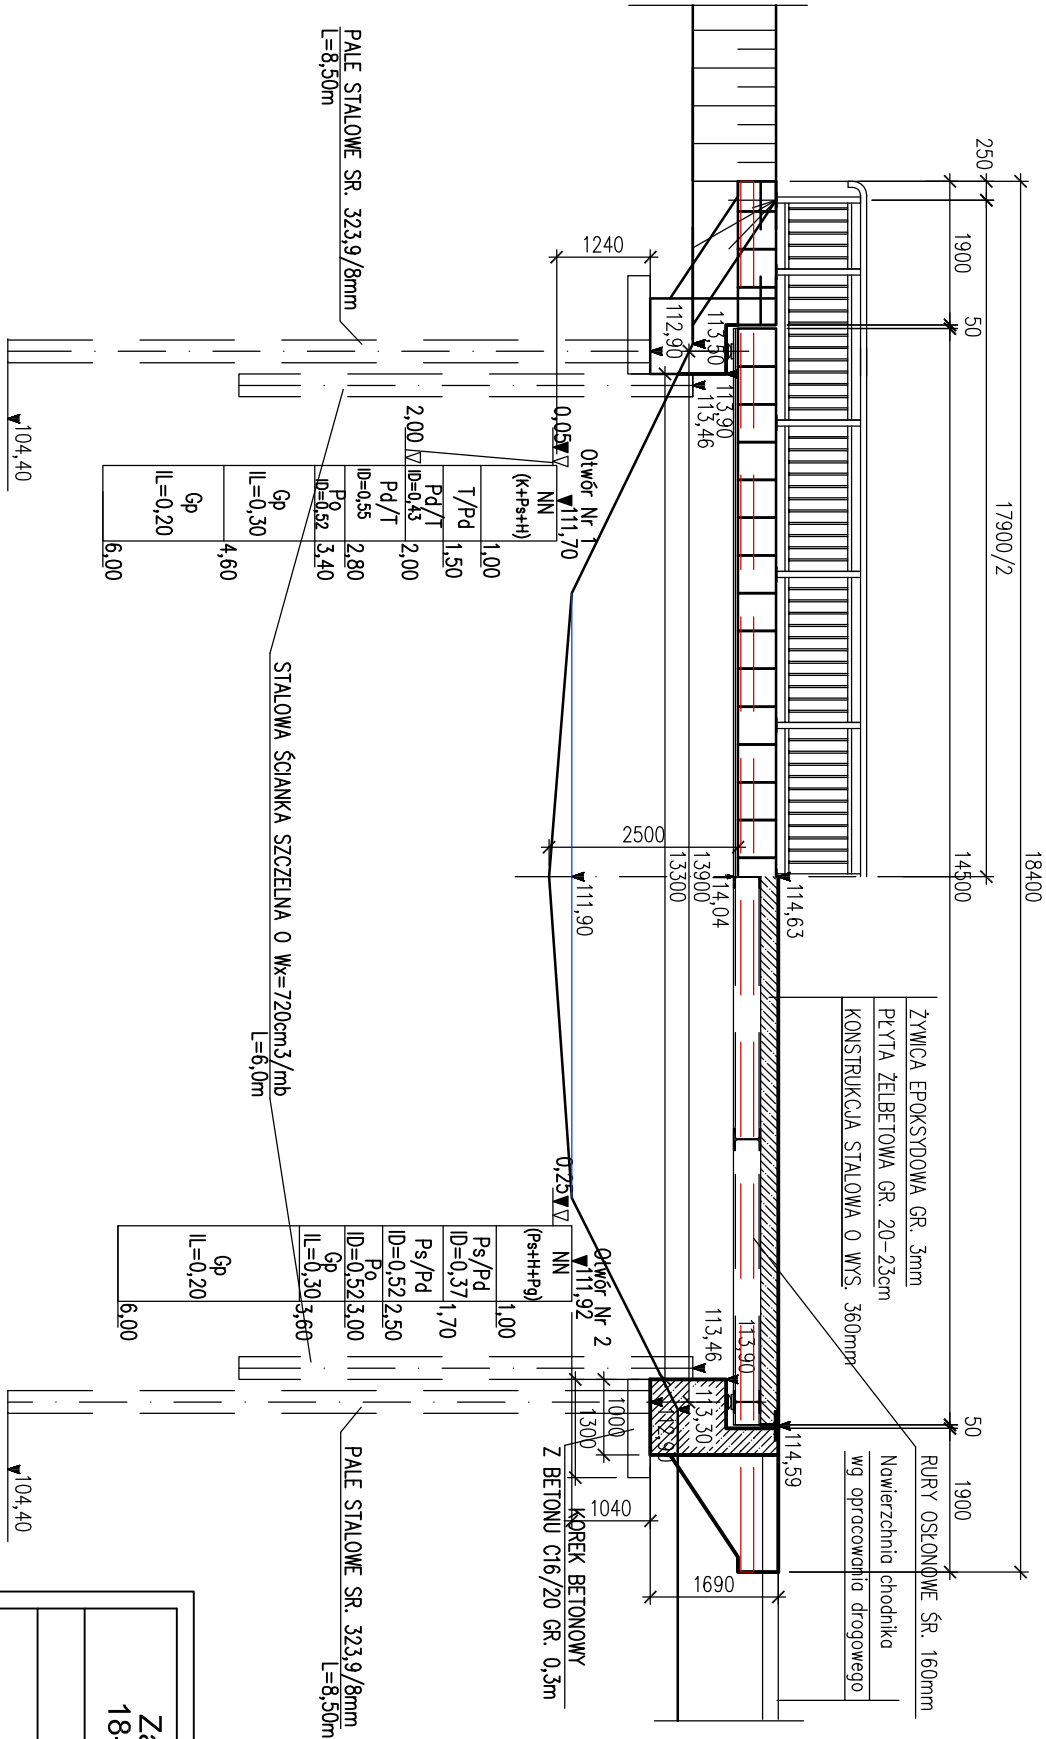

Zakład Budownictwa Inżynierskiego Karol Szymański 18-300 Zambrów, Aleja Wojska Polskiego 27A lok. 100			
INWESTOR			
WÓJT GMINY ZAMBRÓW 18-300 Zambrów, ul. Fabryczna 3			
Obiekt: Rozbudowa drogi gminnej nr 106084B w lokalizacji roboczej od km 0+000 do km 0+095,65 i od km 0+118,41 do km 0+182,10 wraz z budową kładki dla pieszych nad rzeką Jabłonką.			
Stadium:			Branża:
Projekt budowlany			Mostowa
Nr rysunku:	Skala:	Nazwa rysunku:	Data:
M 2	1:100	Przekrój podłużny, widok z boku	27.09.2021
Opracował:	Specjalność:	Nr uprawnień:	Podpis:
Projektant: mgr inż. Marek Kryśiewicz	do projektowania bez ograniczeń w specjalności mostowej	PDL/0032/POOM/06	
Sprawdzający: mgr inż. Cezary Gryko	do projektowania bez ograniczeń w specjalności mostowej	PDL/0142/POOM/09	