


PRZEKRÓJ POPRZECZNY

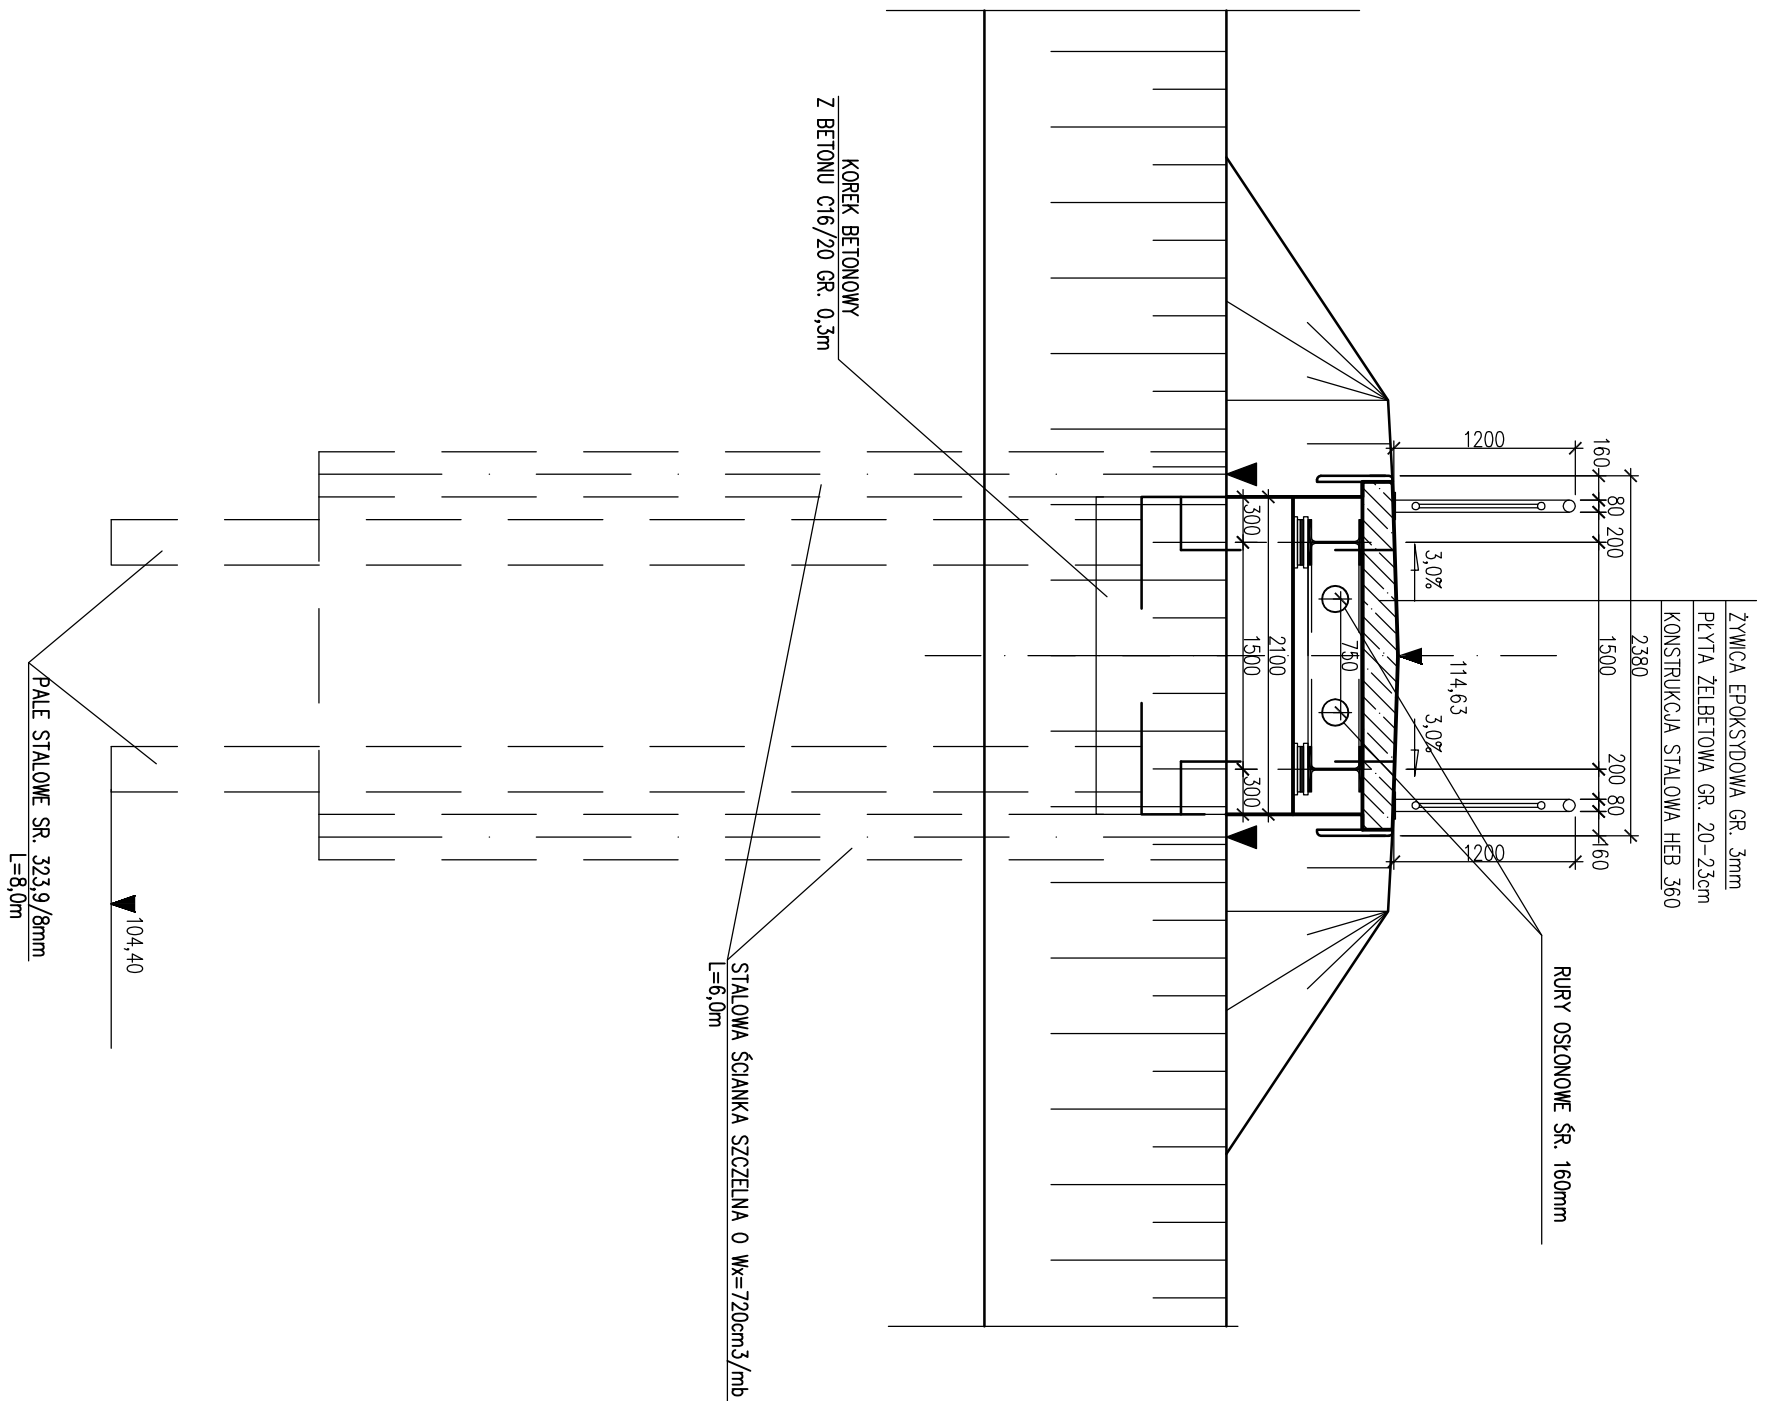

Zakład Budownictwa Inżynieryjnego Karol Szymański 18-300 Zambrow, Aleja Wojska Polskiego 27A lok. 100			
INVESTOR			
WÓJT GMINY ZAMBRÓW 18-300 Zambrow, ul. Fabryczna 3			
Obiekt: Rozbudowa drogi gminnej nr 106084B w lokalizacji roboczej od km 0+000 do km 0+095,65 i od km 0+118,41 do km 0+182,10 wraz z budową kładki dla pieszych nad rzeką Jabłonką.			
Stadium:		Branża:	
Projekt budowlany		Mostowa	
Nr rysunku:	Skala:	Nazwa rysunku:	Data:
M 1	1:50	Przekrój poprzeczny	27.09.2021
Opracował:	Specjalność:	Nr uprawnień:	Podpis:
Projektant: mgr inż. Marek Kryslawicz	do projektowania bez ograniczeń w specjalności mostowej	PDL/0032/P.OOM/06	
Sprawdzający: mgr inż. Cezary Gyko	do projektowania bez ograniczeń w specjalności mostowej	PDL/0142/P.OOM/09	