




elevacja boczna
północno-wschodnia

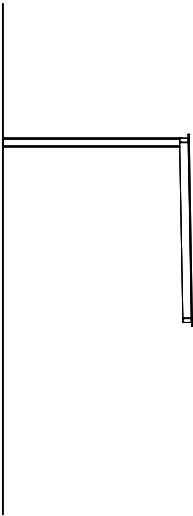

elevacja boczna
południowo-zachodnia

 

elevacja frontowa
południowo-wschodnia

 

elevacja frontowa
północno-zachodnia

KONSTRUKCJA STALOWA OCYNKOWANA I
MALOWANA PROSZKOWO W KOLORZE RAL 7024
DACH POKRYTY PŁYTĄ POLIWEGLANOWĄ KOMOROWĄ
PRZEDYMIANĄ O GRUBOŚCI 10MM

Nazwa obiektu budowlanego
Budowa strefy relaksu dla młodego i starszego na
os. Kapuściska

Inwestor: MIASTO BYDGOSZCZ UL. JEZUICKA 1 85-102 BYDGOSZCZ	lokalizacja: Działka nr. ewid.: 3 Jednostka ewidencyjna: Bydgoszcz 046101_1 Obręb ewidencyjny: Bydgoszcz 0202 ul. Baczyńskiego, Bydgoszcz
--	---

Nazwa rysunku ELEWACJE		Rys. nr. A4	Skala 1 : 100
Projektant architektura	mgr inż. arch. Zdzisław Ambrożek spec. arch. nr upr. WBPP-NB-721095/81	Data, podpis 09.01.2024	
Projektanta konstrukcja	mgr inż. Artur Tusznio spec. konstr.-budowlana nr upr. KUP/0004/POOK/14	Data, podpis 09.01.2024	