


STAN PROJEKTOWANY

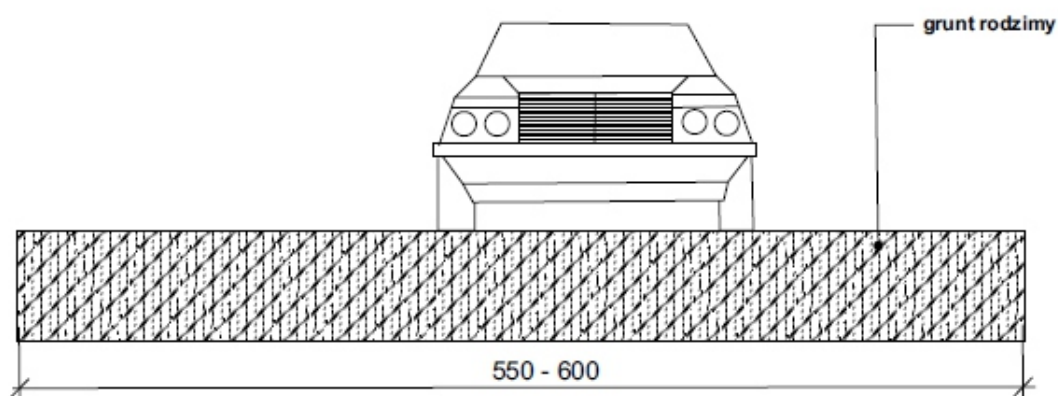

STAN ISTNIEJĄCY

Przebudowa drogi powiatowej nr 2751P Dakowy Mokre - gr. powiatu (płyty betonowe)			
Konstrukcja nawierzchni drogi			
Stanowisko:	Imię i nazwisko:		Podpis:
SKALA: 1 : 100	Branża: DROGOWA	Kwiecień 2022 r.	Rys. nr 6