




WIDOK OD STRONY
PÓŁNOCNO-WSCHODNIEJ

ELEWACJE - WEJŚCIE GŁÓWNE

-skala 1:50

Nazwa rys.	ELEWACJE - WEJŚCIE GŁÓWNE	Nr rys.	A - 3
Nazwa inwestycji: Przebudowa wejścia do siedziby Ostrołęckiego Towarzystwa Budownictwa Społecznego.			
Adres inwestycji: j.ewid.: 146101 I M. Ostrołęka, obręb: 0002			
Inwestor: Ostrołęckie Towarzystwo Budownictwa Społecznego Sp. z o.o.			
ul. Berka Joselewicza 1, 07-410 Ostrołęka			
ul. B. Joselewicza 1, 07-410 Ostrołęka, dz. nr 21002/1,			
Skala 1:50			
projekt budowlany			
Specjalność Upr.			
Podpis			
arch.-konstr. Os-793/88;1/92			
arch. MAZ/0001/ZOOA/10			
branża architektoniczna			
Data: 04.2021r.			

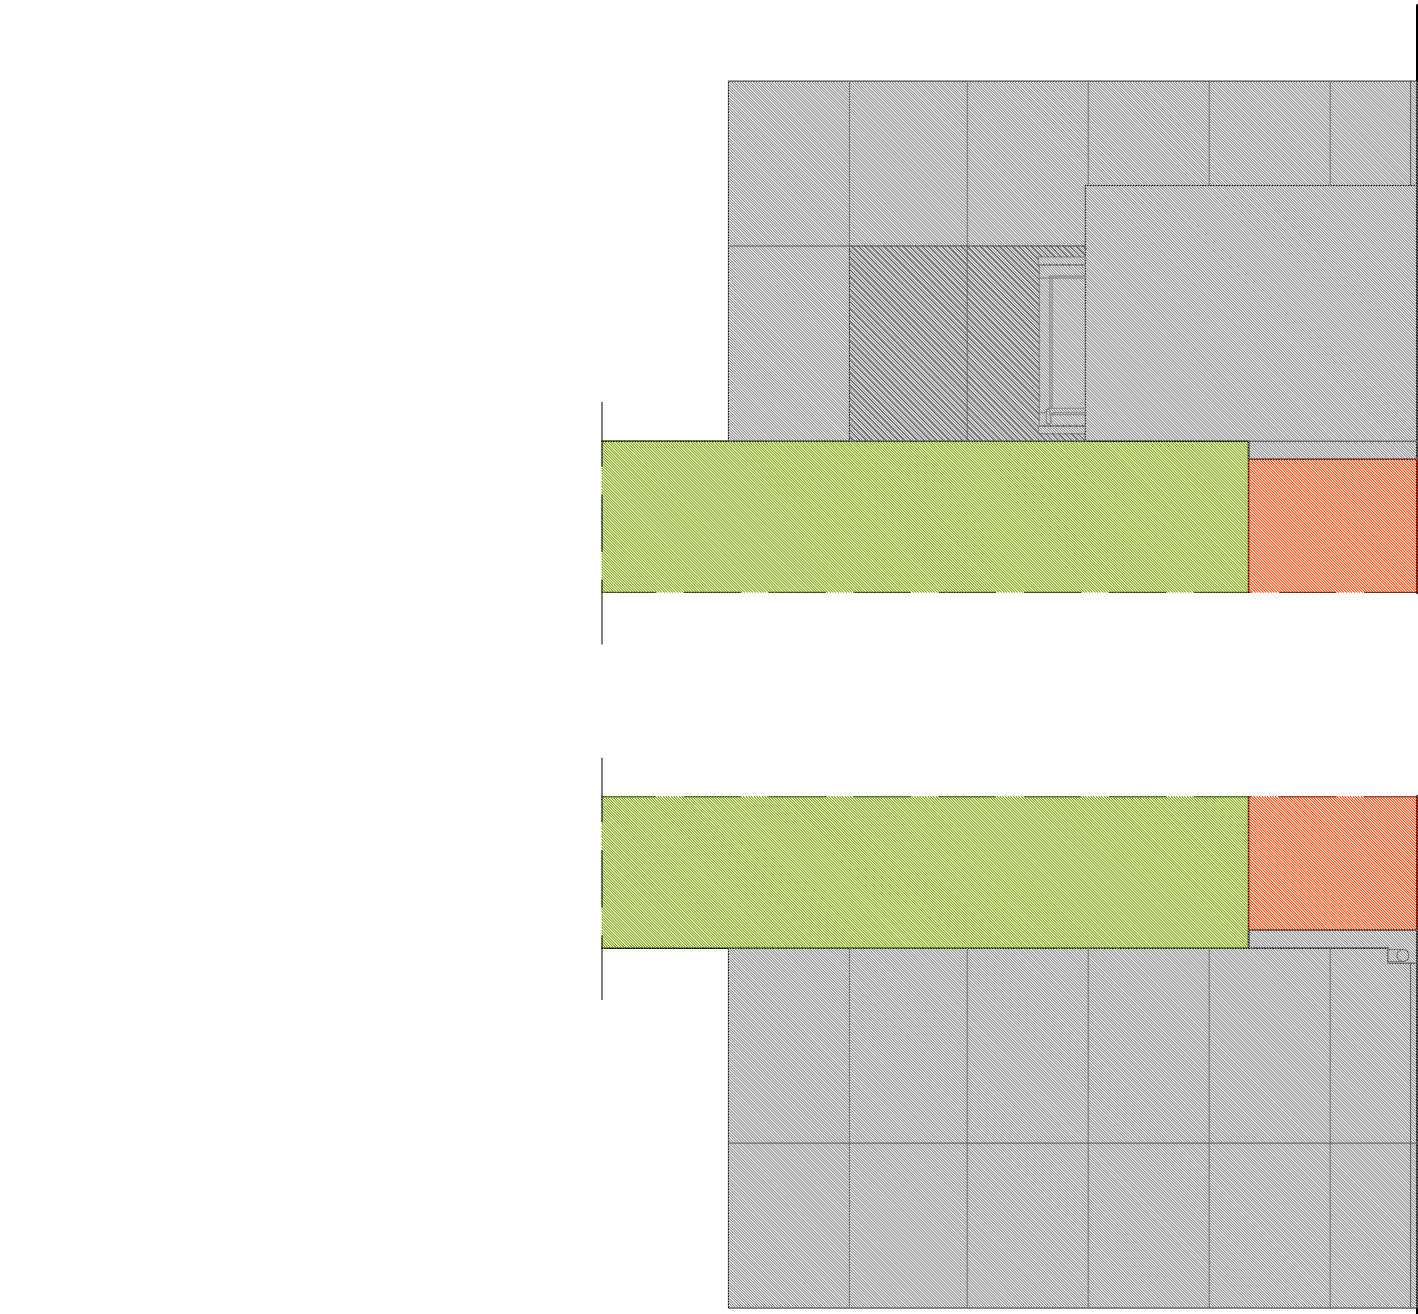

WIDOK OD STRONY
PÓŁNOCNEJ

Nazwa rys.	ELEWACJE - WEJŚCIE GŁÓWNE	Nr rys.	A - 3
Nazwa inwestycji: Przebudowa wejścia do siedziby Ostrołęckiego Towarzystwa Budownictwa Społecznego.			
Adres inwestycji: j.ewid.: 146101 I M. Ostrołęka, obręb: 0002			
Inwestor: Ostrołęckie Towarzystwo Budownictwa Społecznego Sp. z o.o.			
ul. Berka Joselewicza 1, 07-410 Ostrołęka			
ul. B. Joselewicza 1, 07-410 Ostrołęka, dz. nr 21002/1,			
Skala 1:50			
projekt budowlany			
Specjalność Upr.			
Podpis			
arch.-konstr. Os-793/88;1/92			
arch. MAZ/0001/ZOOA/10			
branża architektoniczna			
Data: 04.2021r.			