


Rzut

Pomieszczenie 049

- 1. Projektowana wysokość użytkowa pomieszczenia H = 2,66 m
- 2. Projektowana wysokość regałów h = 240 cm

Pomieszczenie 050

- 1. Projektowana wysokość użytkowa pomieszczenia H = 2,42 m
- 2. Projektowana wysokość regałów h = 220 cm

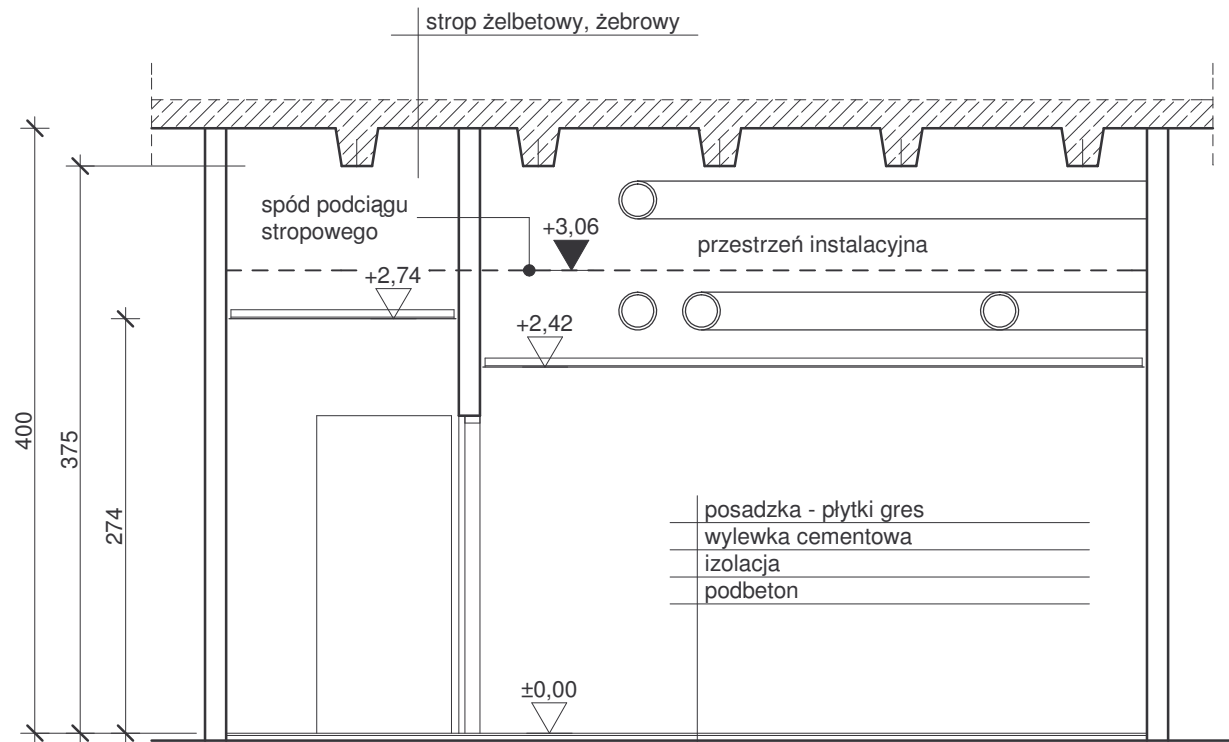

Przekrój A - A

INWESTOR: Muzeum Narodowe w Poznaniu al. Marcinkowskiego 9, 61-745 Poznań		
OBIEKT: Gmach Główny, nowy budynek al. Marcinkowskiego 9, 61-745 Poznań		
TEMAT: Remont pomieszczeń archiwum		
BRANŻA ARCHIT.+KONSTR.	FAZA INWENTARYZACJA BUD.	
AUTORZY mgr inż. Przemysław Waligórski	NR UPRAW. 222/Pw/91	PODPIS
TYTUŁ RYSUNKU: Pomieszczenia 049;050 - regały	SKALA 1:50	NR RYS. 02
POZNAŃ, LIPIEC 2023		