


Rzut

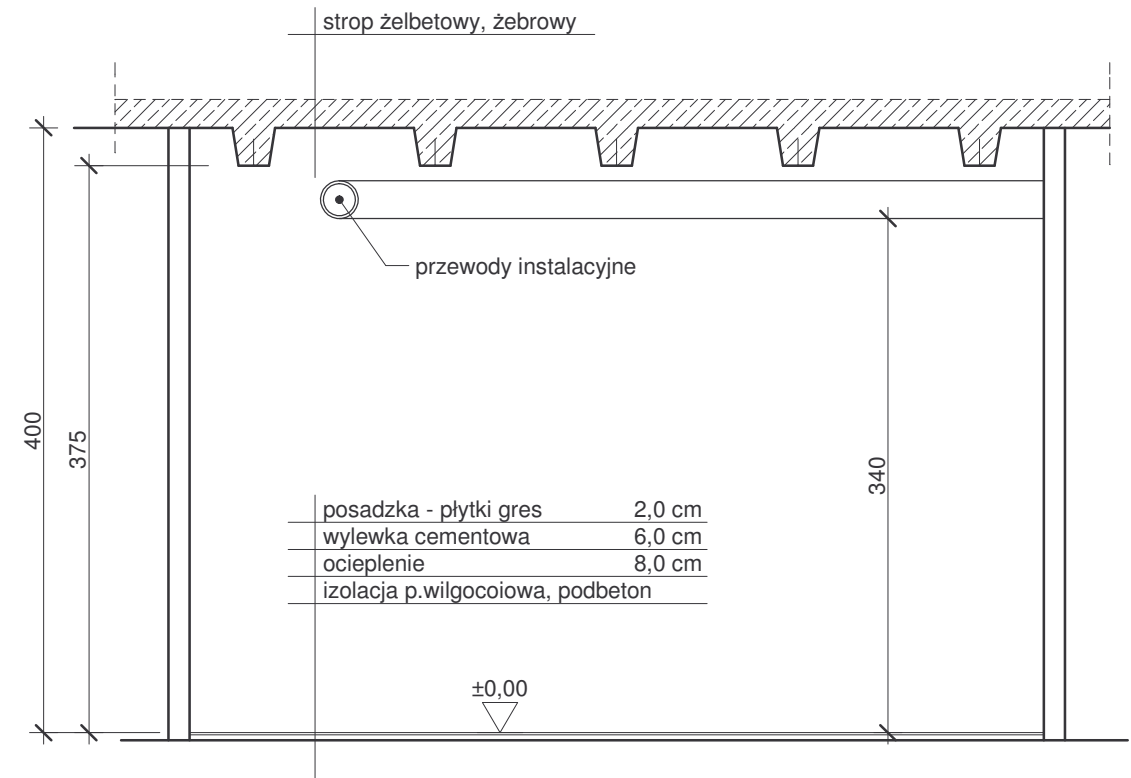

Przekrój A - A

Pomieszczenie 061

1. Projektowana wysokość użytkowa pomieszczenia $H = 3,40$ m
2. Projektowana wysokość regałów $h = 320$ cm

INWESTOR: Muzeum Narodowe w Poznaniu al. Marcinkowskiego 9, 61-745 Poznań		
OBIEKT: Gmach Główny, nowy budynek al. Marcinkowskiego 9, 61-745 Poznań		
TEMAT: Remont pomieszczeń archiwum		
BRANŻA ARCHIT.+KONSTR.	FAZA ARANŻACJA WNĘTRZ	
AUTORZY mgr inż. Przemysław Waligórski	NR UPRAW. 222/Pw/91	PODPIS
TYTUŁ RYSUNKU: Pomieszczenie 061 - regały	SKALA 1:50	NR RYS. 01
POZNAŃ, LIPIEC 2023		