



Nawierzchnia ścieralna- beton asfaltowy	gr 5 cm
Warstwa wiążąca - beton asfaltowy	gr 14 cm <i>7 cm</i>
Tłuczeń kamienny stab. cementem	gr. 20 cm
Piasek gruboziarnisty	gr. 20 cm
Podłoże gruntowe G1	

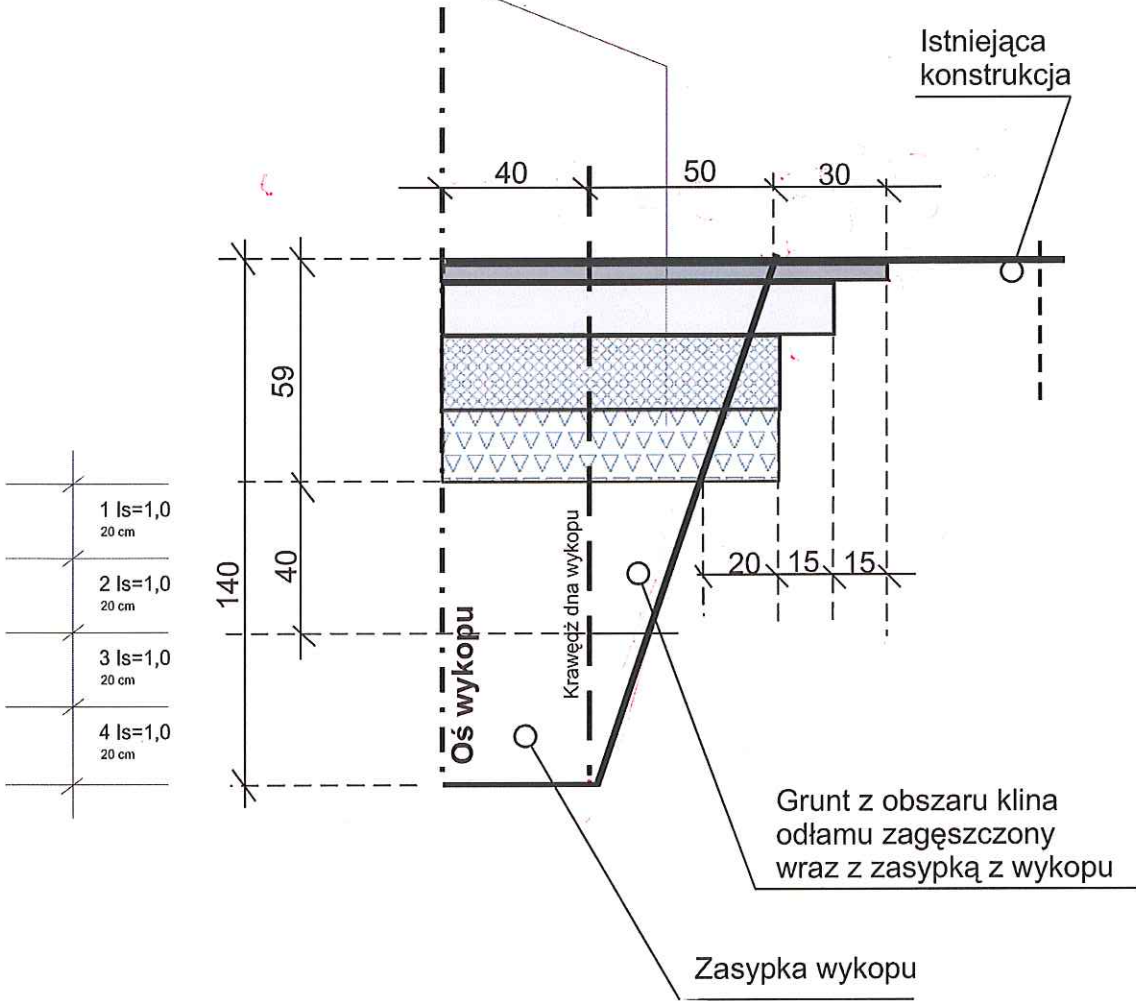

Całkowita szerokość do odtworzenia $(40 + 50 + 30) \times 2 = 240$ cm

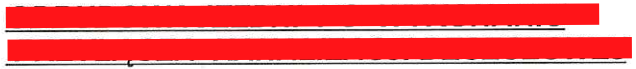

Rys. OD_2
SKALA 1:20