


**DOKUMENTACJA
ORYGINALNA**

* DOKUMENTACJA CHRONIONA PRAWEM AUTORSKIM

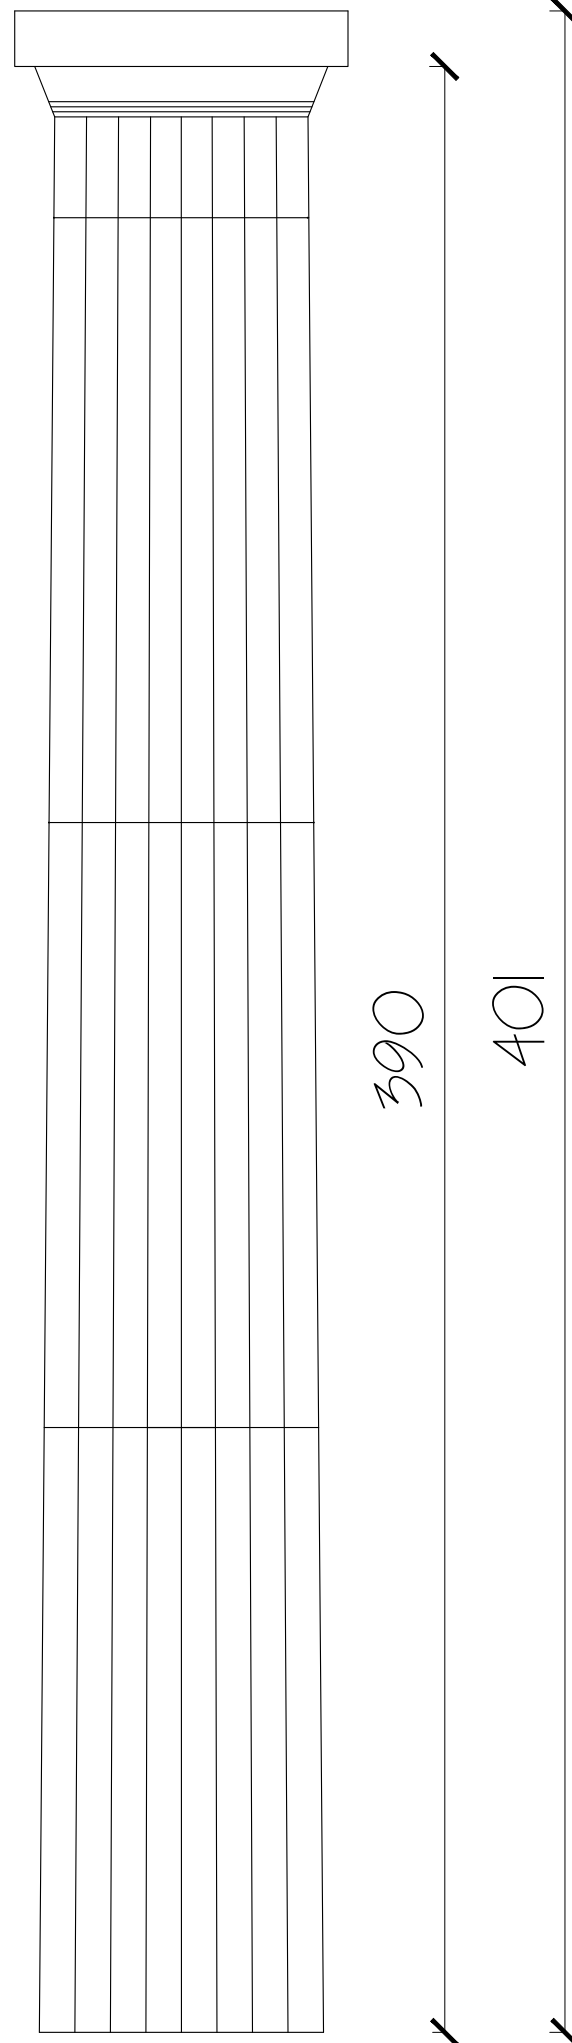

ATELIER ARCHITEKTURY RADOŚLAW ŻUBRYCKI
Ul. Św. Jana 9a 59-900 Zgorzelec biuro@aarz.pl tel: 514492382

BRANŻA	ETAP PROJEKTOWY	SKALA RYSUNKU	NR ZAŁĄCZNIKA	
Z	PZT	1:15	PZ	04

NAZWA I ADRES ZADANIA	DATA	25 SIERPIEŃ 2021
-----------------------	------	------------------

ESTYC

ZAWARTOŚĆ RYSUNKU

DETAL KOLUMNY

ARCHITEKTURA - PROJEKTANT:	PODPIS
Mgr inż. arch. Radosław Zubrycki Nr upr. 66/Lu/OKK/2014/GIW upr. budowlane w spec. architektonicznej b/o	

STRONA

8