



OGRODZENIE
METALOWE

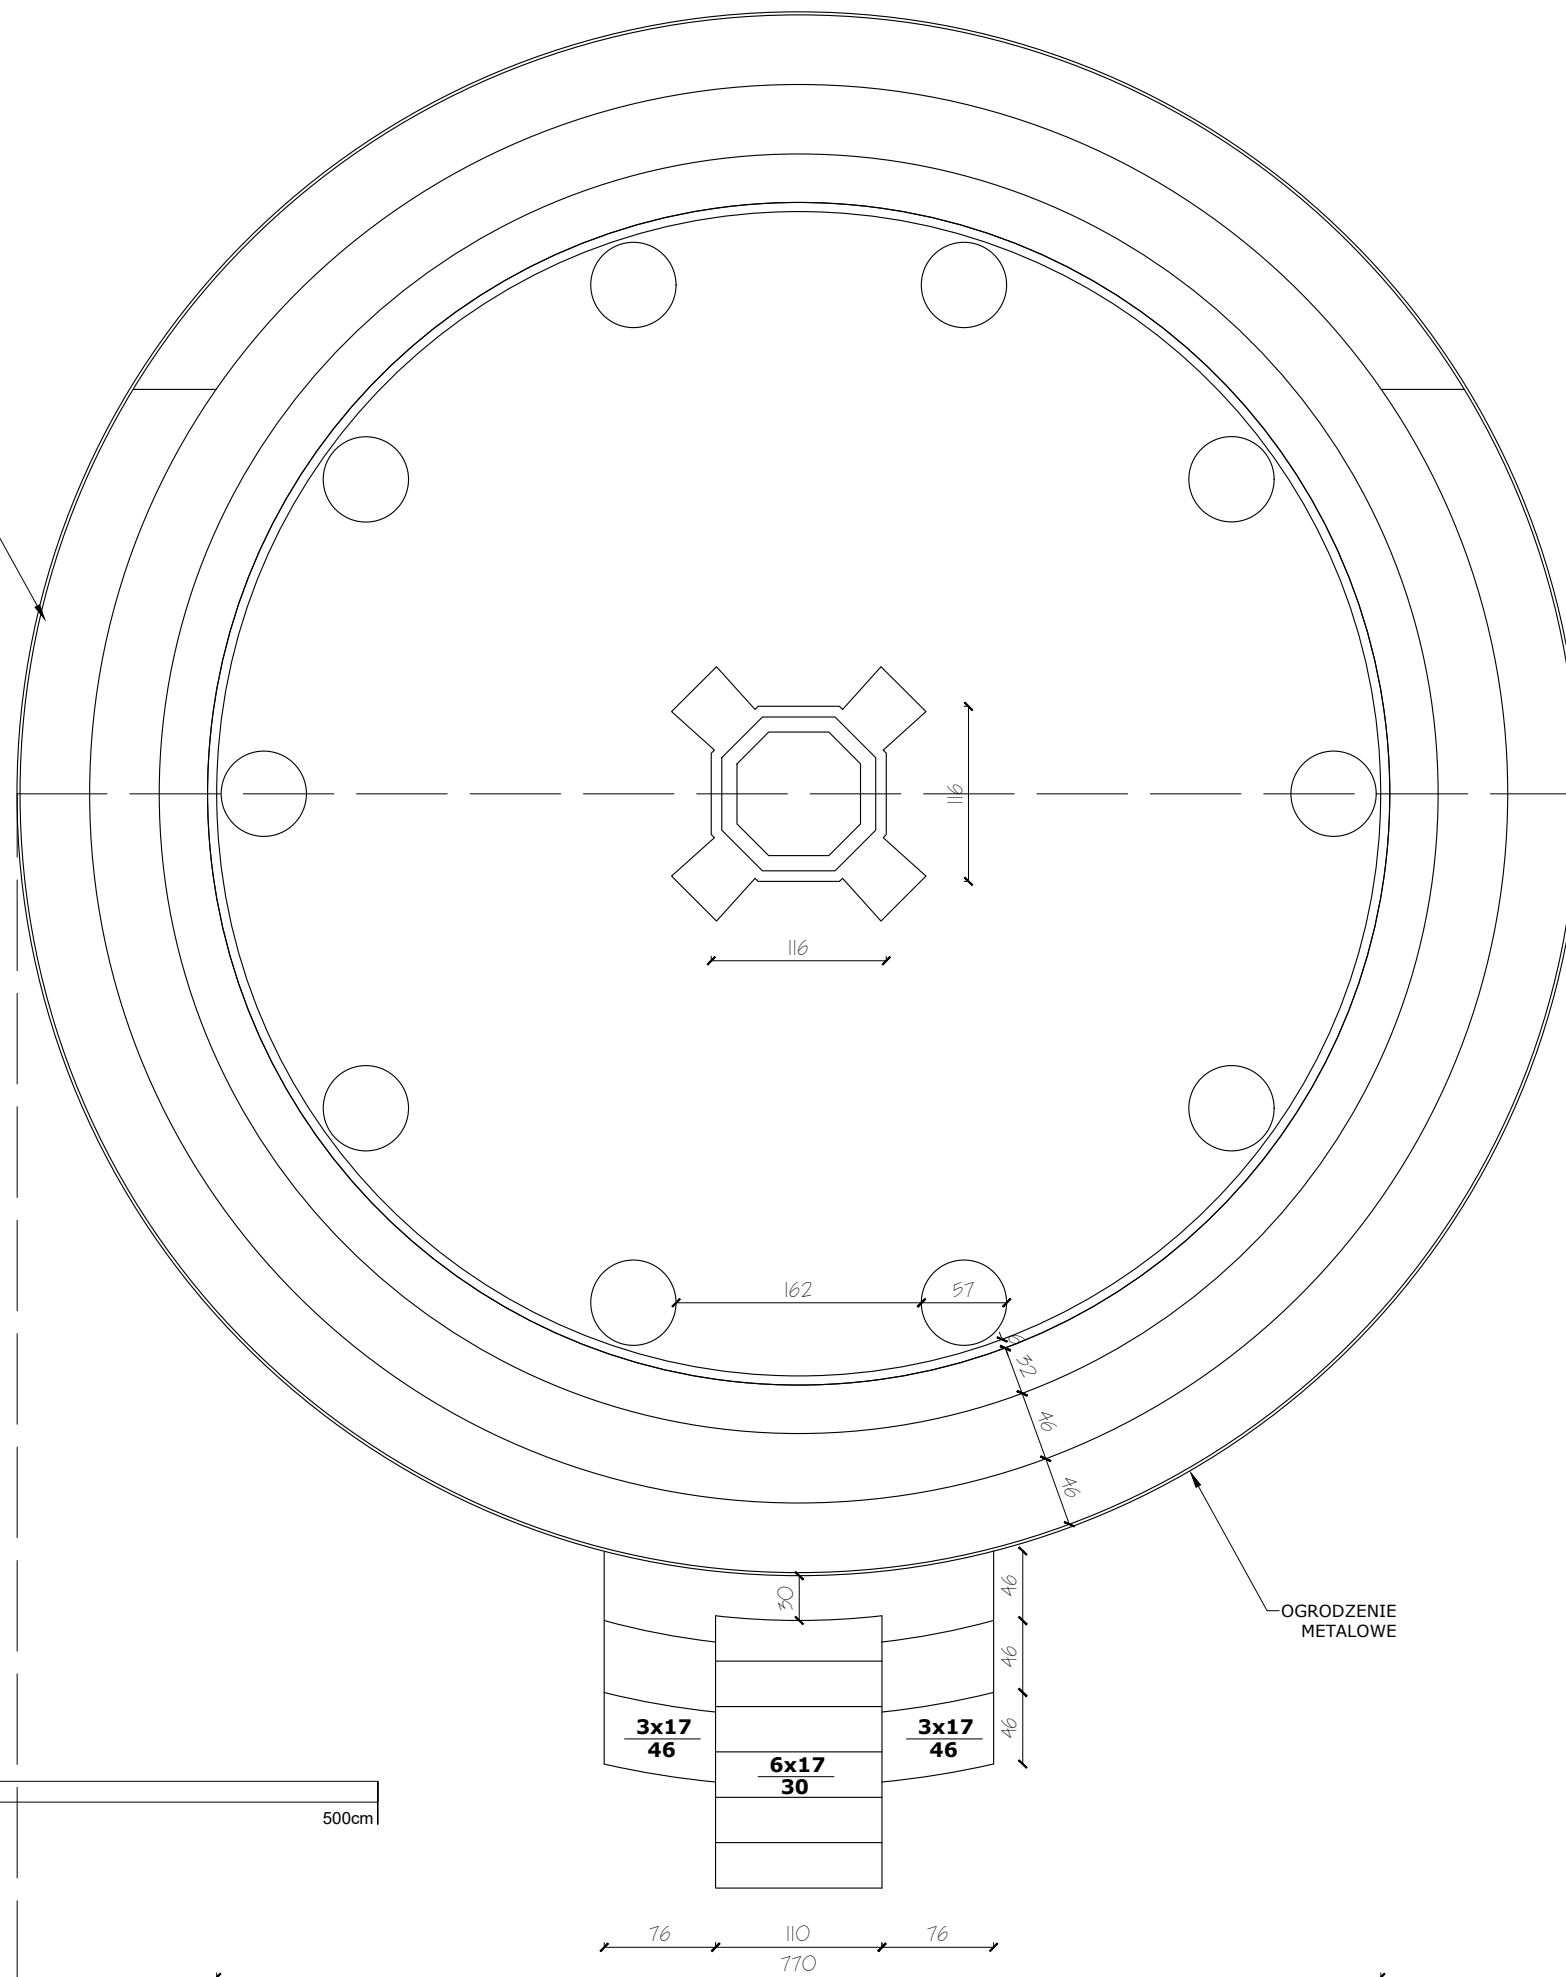


INWENTARYZACJA
RZUT GROBOWCA

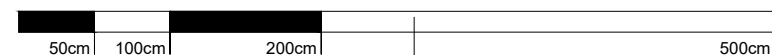

SKALA 1:50

OGRODZENIE
METALOWE

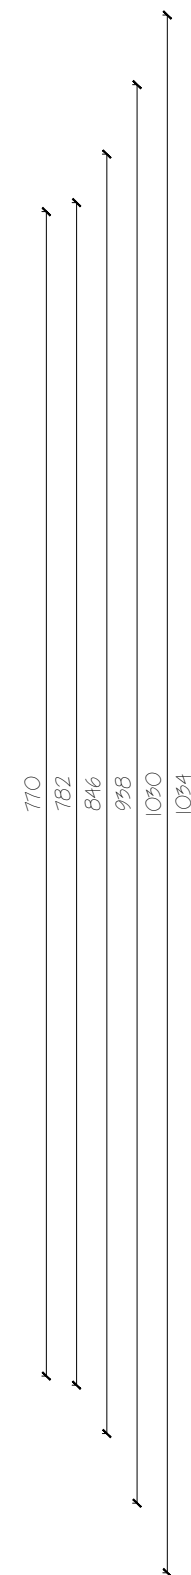

ATELIER ARCHITEKTURY RADOSŁAW ŻUBRYCKI
Ul. Św. Jana 9a 59-900 Zgorzelec biuro@aarz.pl tel: 514492382

| BRANŻA | ETAP PROJEKTOWY | SKALA RYSUNKU | NR ZAŁĄCZNIKA | |
|---|-----------------|---------------|---------------|------------------|
| Z | PZT | 1:50 | PZ | 01 |
| NAZWA I ADRES ZADANIA | | | DATA | 25 SIERPIEŃ 2021 |
| REMONT GROBOWCA RODZINY HOHBERGÓW NA CMENTARZU KOMUNALNYM W LWÓWKU ŚLĄSKIM | | | | |
| ADRES INWESTYCJI: DZIAŁKA NR EW. 447, OBRĘB 0002 LWÓWEK ŚLĄSKI, JEDN. EW. 021203_4 LWÓWEK ŚLĄSKI, POWIAT LWÓWECKI, WOJEWÓDZTWO DOLNOŚLĄSKIE | | | | |
| ZAWARTOŚĆ RYSUNKU | | | | |
| RZUT CZĘŚCI NADZIEMNEJ - PARTER GROBOWCA | | | | |

| ARCHITEKTURA - PROJEKTANT: | PODPIS |
|--|--------|
| Mgr inż. arch. Radosław Żubrycki Nr upr. 66/LuOKK/2014/GW upr. budowlane w spec. architektonicznej bto | |
| | |
| | |
| | |
| | |
| | |