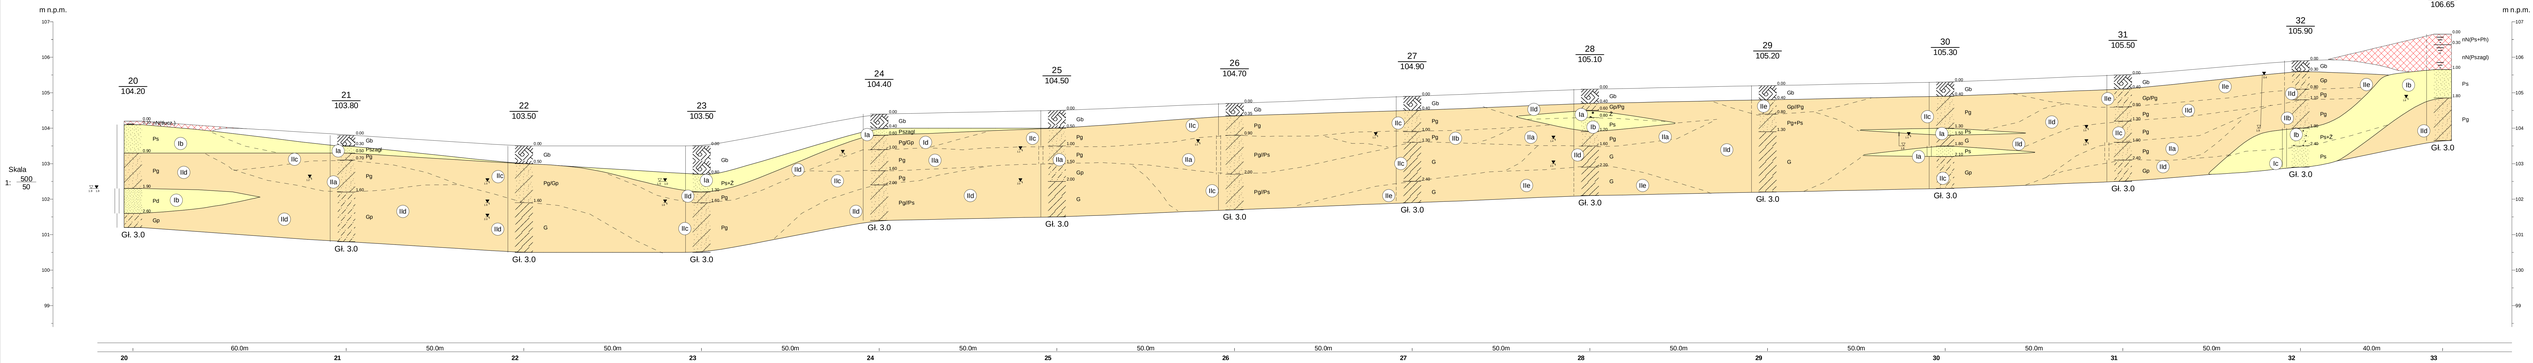

Rysunek wykonano programem "GeoStar"

GEO-DAR ul. Wojciechowskiego 40/115, 02-495 Warszawa					Zał.Nr 4.2
Opinia geotechniczna				Budowa południowej obwodnicy miasta Pobiedziska	
	Data	Nazwisko	Podpis	Przekrój geotechniczny I-I' (cz. 2, otwory nr 20-33)	Skala 1:500 1:50
Opracował	04.2022	mgr Dariusz Luks			