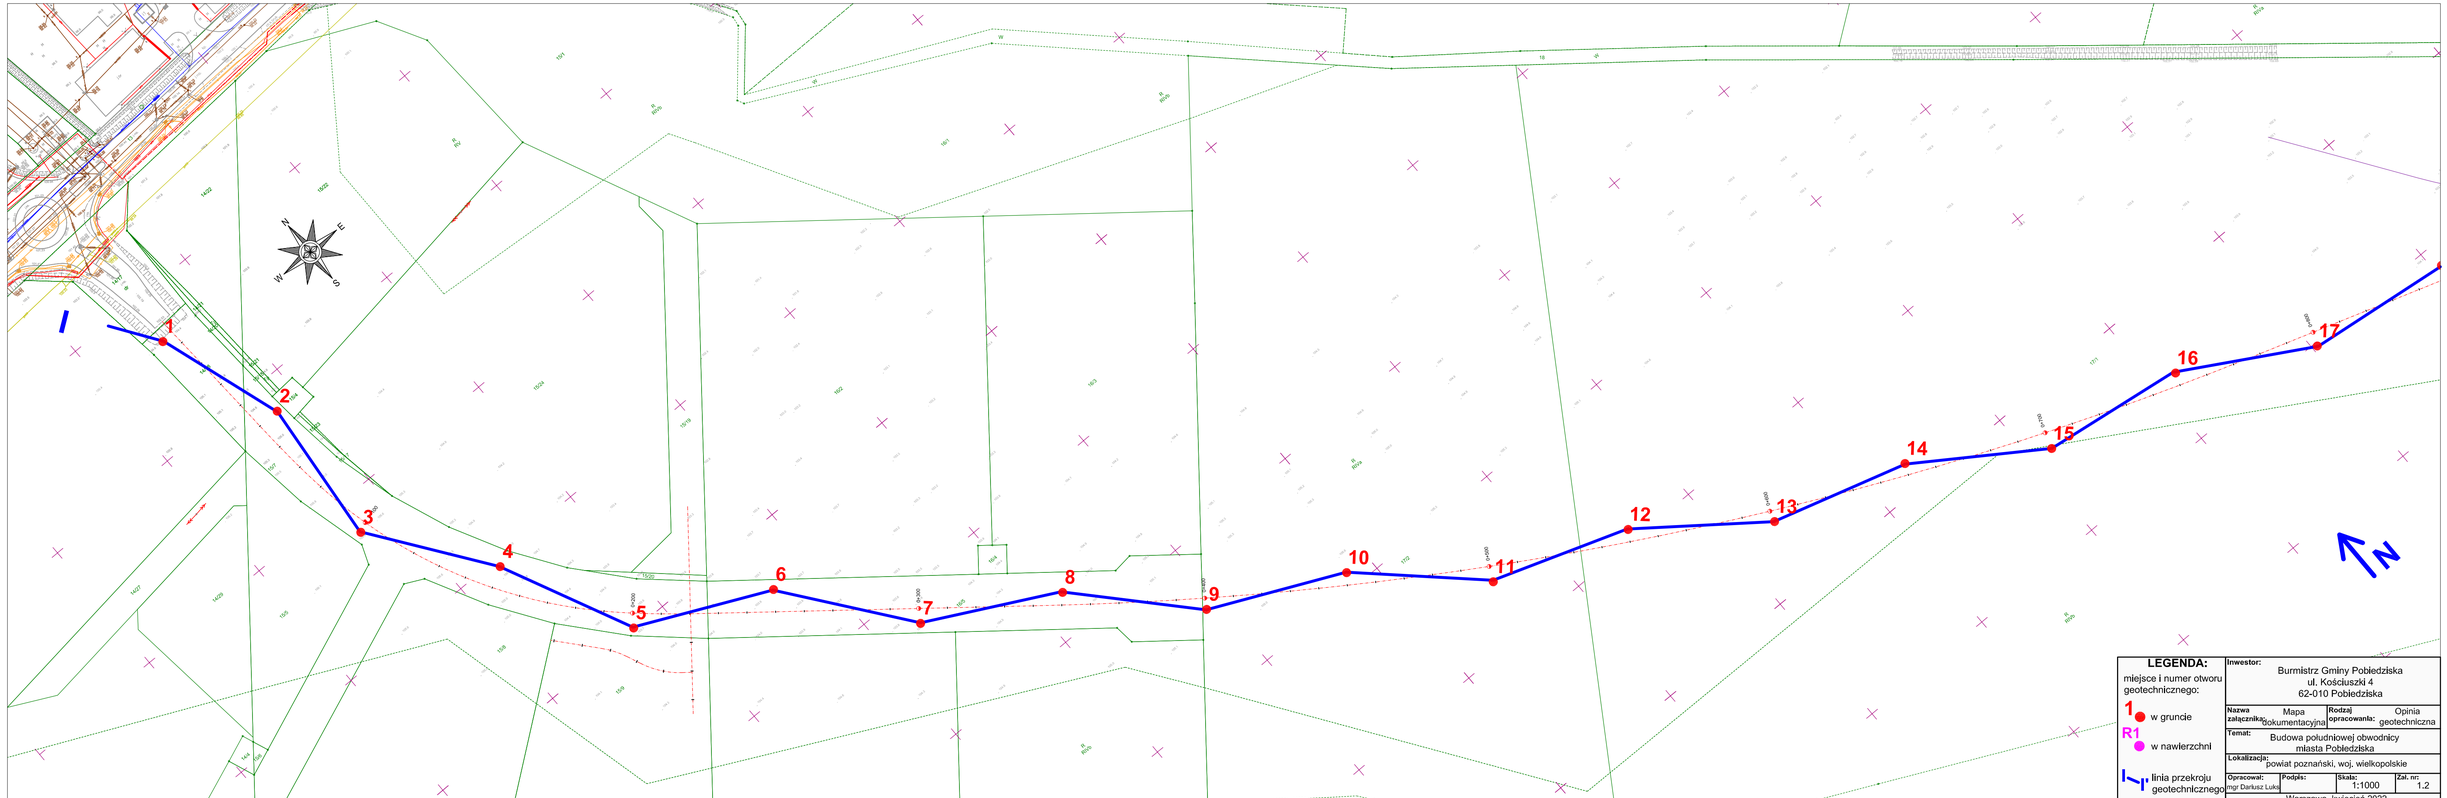

LEGENDA:

miejsce i numer otworu geotechnicznego:

1 ● w gruncie

R1 ● w nawierzchni

I—I linia przekroju geotechnicznego

Inwestor:	Burmistrz Gminy Pobiedziska ul. Kościuszki 4 62-010 Pobiedziska
Nazwa załącznika: Mapa dokumentacyjna	**Rodzaj opracowania:** Opinia geotechniczna
Temat:	Budowa południowej obwodnicy miasta Pobiedziska
Lokalizacja:	powiat poznański, woj. wielkopolskie
Opracował: mgr Dariusz Luka	**Podpis:**
Skala: 1:1000	**Zał. nr:** 1.2
Warszawa, kwiecień 2022	