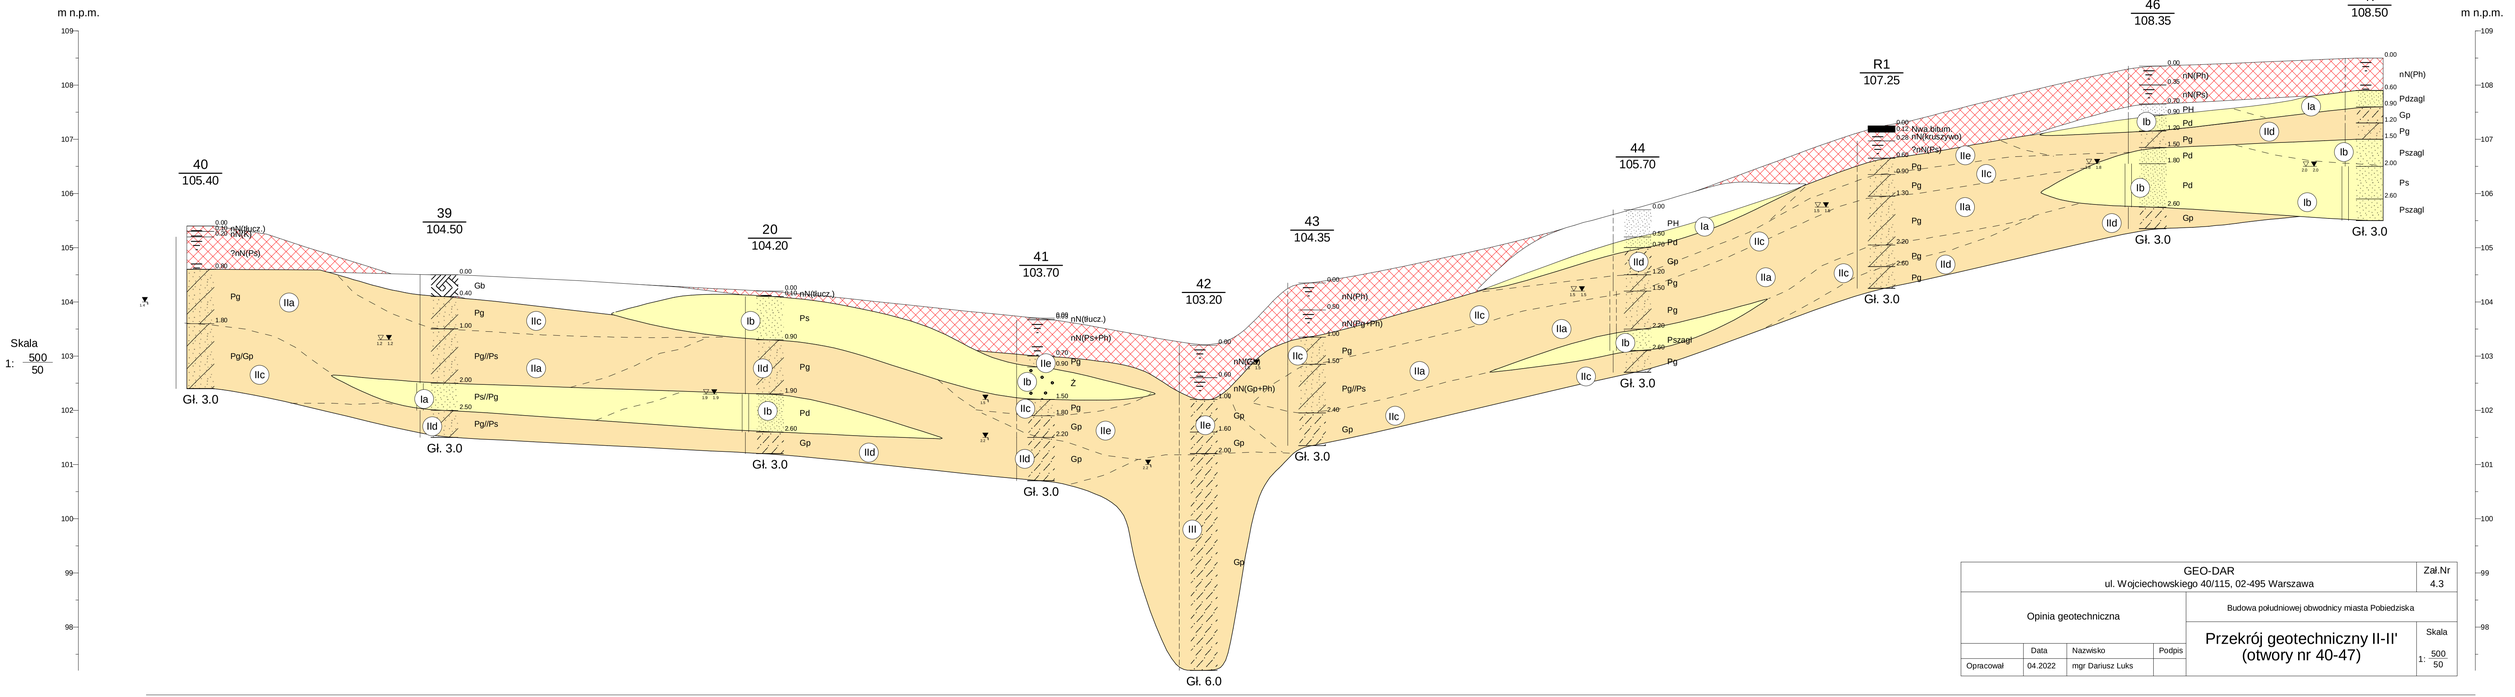

Rysunek wykonano programem "GeoStar"

GEO-DAR ul. Wojciechowskiego 40/115, 02-495 Warszawa				Zał.Nr 4.3
Opinia geotechniczna				Budowa południowej obwodnicy miasta Pobiedziska
	Data	Nazwisko	Podpis	Przekrój geotechniczny II-II' (otwory nr 40-47) — Skala 1: 500/50
Opracował	04.2022	mgr Dariusz Luks		