


**DETAL 05**

ATTYKA STROPODACHU

SKALA 1:20

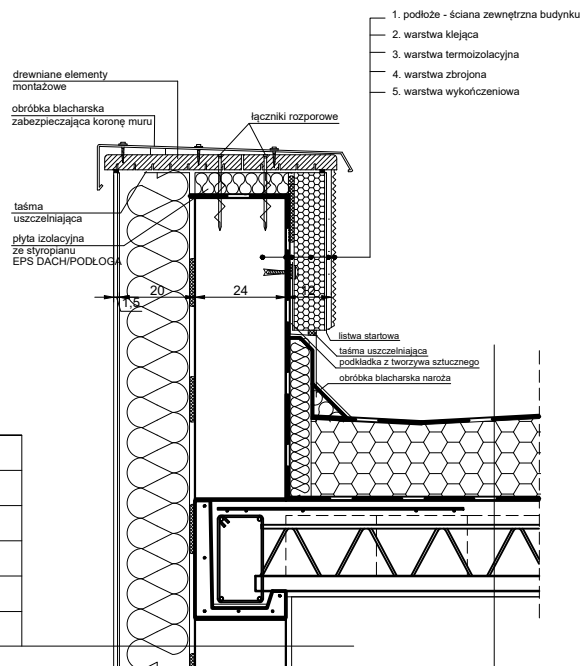

Cienkowarstwowa wyprawa tynkarska

Zaprawa klejowa z siatką zbrojącą

Płyty styropianowe gr. 20cm

Zaprawa klejowa

Pustaki gazobetonowe gr. 24cm

Tynk gipsowy gr. 1,5cm

2x papa termozgrzewalna

Styropian EPS 100 dach w układzie  
dwuwarstwowym gr. min. 20cm

Folia paroizolacyjna

Strop TERIVA 4,0/1 gr. 24cm

Tynk gipsowy gr. 1,5cm

**BOX 25****Adam Tuszyński**Jacewo, ul. Świerkowa 9, 88-110 Inowrocław,  
NIP: 5562630246, REGON: 363148595  
tel. 513 971 969, e-mail: pracownia@box25.pl*nazwa i adres obiektu budowlanego:*PROJEKT BUDYNKU KOMUNALNEGO  
dz. nr 105/54, obręb Rybitwy, gmina Pakość*nazwa i adres inwestora:***GMINA PAKOŚĆ**  
**ul. Rynek 4**  
**88-170 Pakość***tytuł projektu:*

PROJEKT BUDYNKU KOMUNALNEGO W GMINIE PAKOŚĆ

*nazwa rysunku:***DETAL 05***branża:*

architektura

*skala:*

1:25

*numer rys.:***A.18***projektant:*mgr inż. arch.  
Elżbieta Grochocka*specjalność:*

architektura

*nr uprawnień:*

229/TO/87-88

*data:*27.09.  
2021*podpis:**sprawdzający:*mgr inż. arch.  
Anna Szulc*specjalność:*

architektura

*nr uprawnień:*

126/TO/88

*data:*27.09.  
2021*podpis:**opracował:*mgr inż. arch.  
Adam Tuszyński*specjalność:*

architektura

*nr uprawnień:*

-

*data:*27.09.  
2021*podpis:*