




Powiat wrzesiński - System Informacji Przestrzennej

Powiat wrzesiński

skala 1 : 500

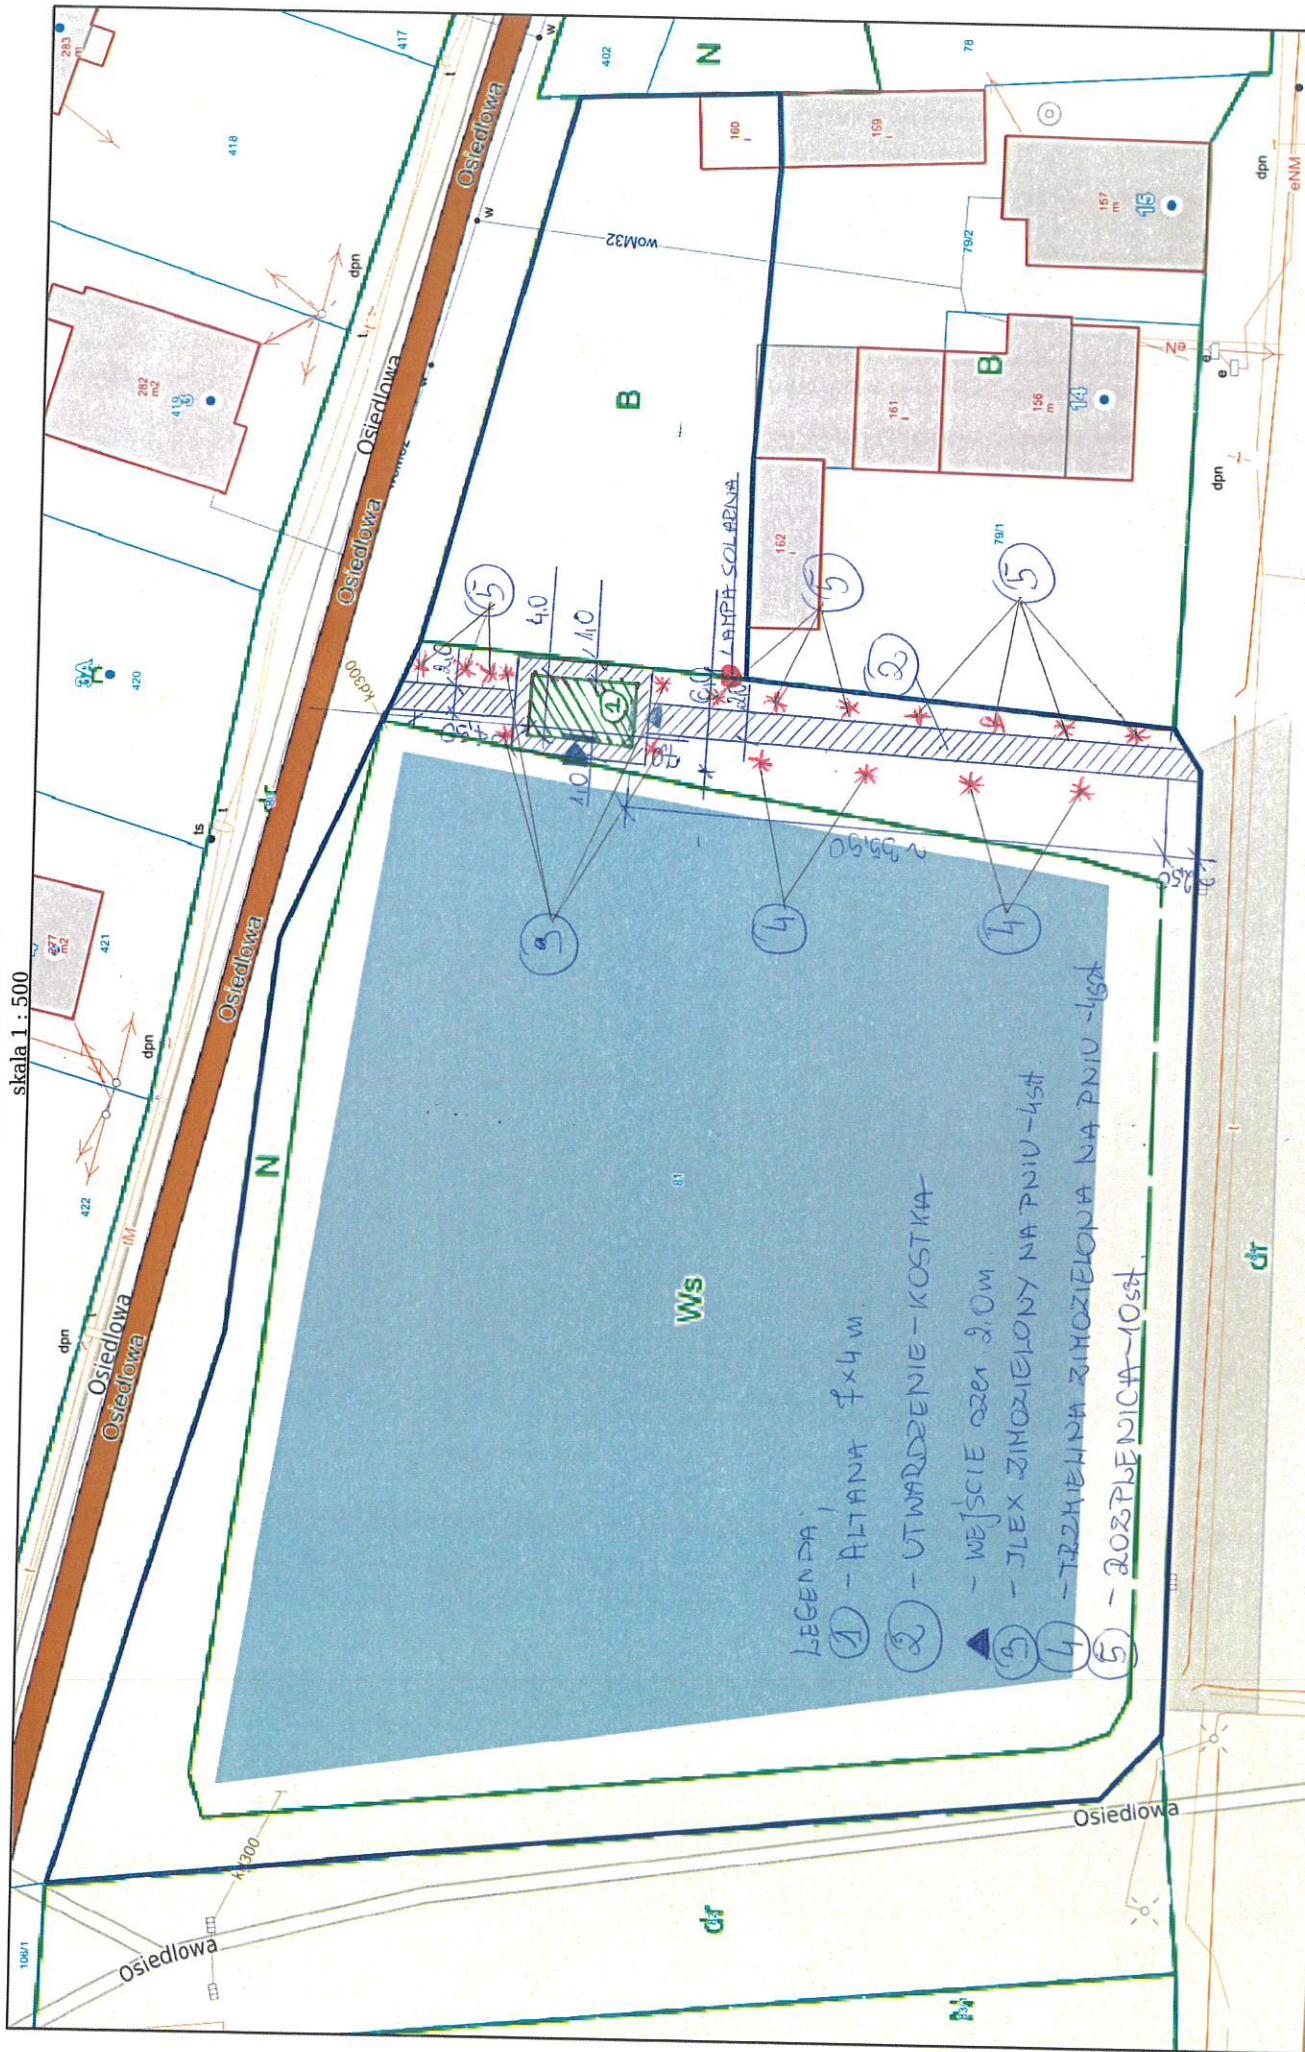

- LEGENDA:
- ① - ALTANA 4x4 m.
 - ② - UTWARDZENIE - KOSTKA
 - ▲ - WEJŚCIE szer. 2,0m
 - ③ - JĘK ZIMOWY NA PNIV-4st.
 - ④ - TRZYMIEŃ ZIMOWY NA PNIV-4st.
 - ⑤ - ROZPLENICA-10st.