


Wydruk z systemu IntraEWID

Mszana Góra - Dziedziny-Żyły


skala 1: 1 000

układ współrzędnych 2000 strefa 7 (21°)

x = 5502646.33, y = 7435796.60

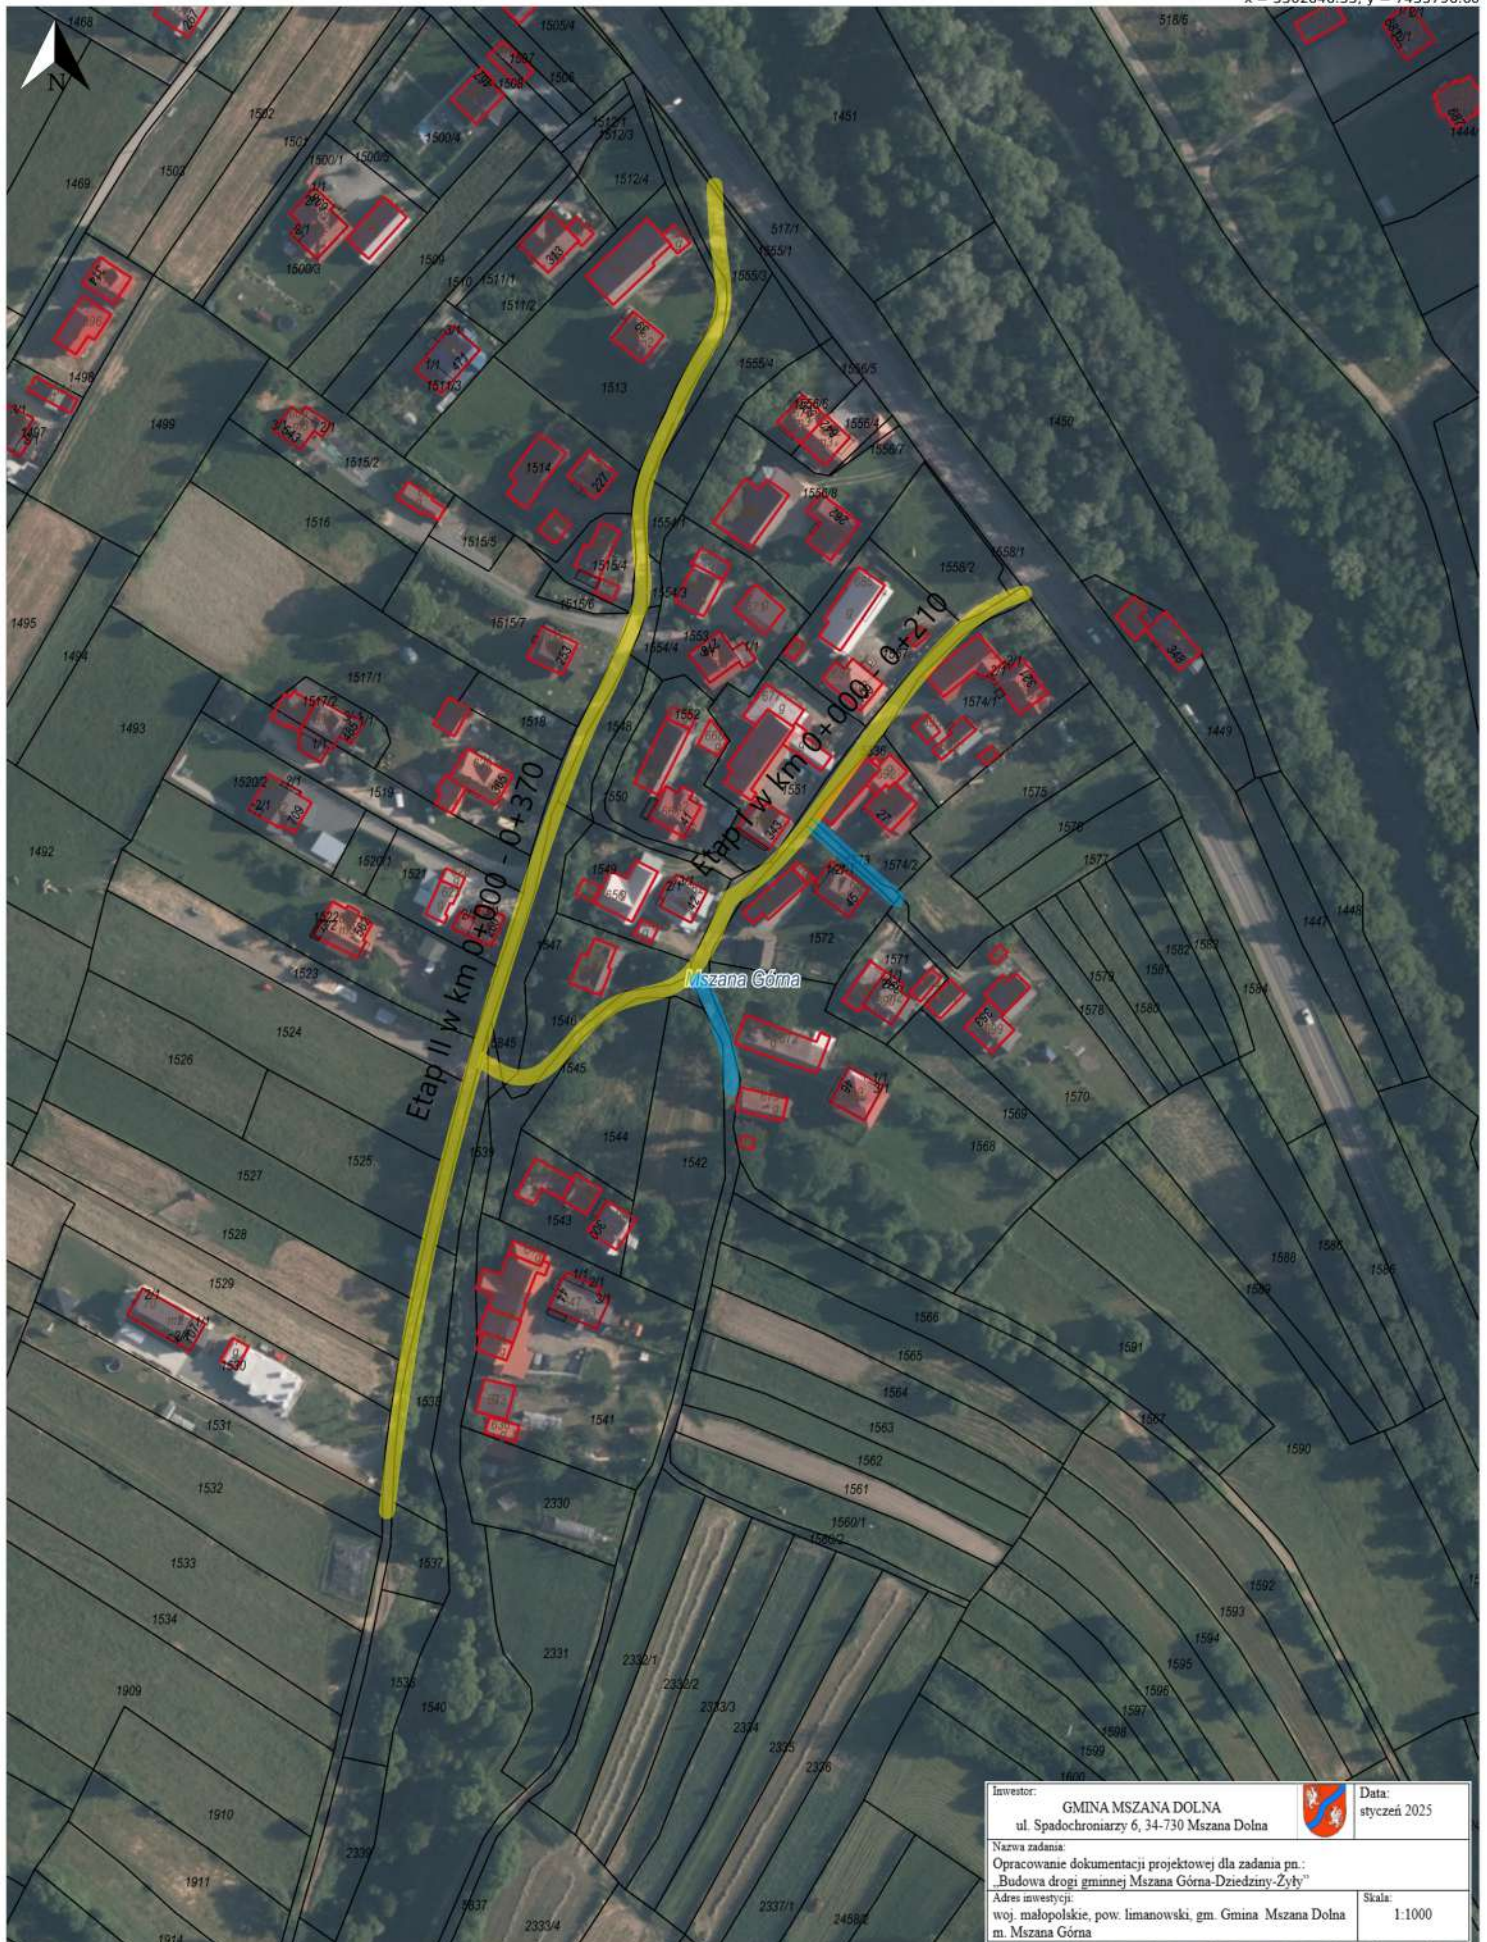

x = 5502131.98, y = 7435407.83

Investor:	GMINA MSZANA DOLNA ul. Spadochroniarzy 6, 34-730 Mszana Dolna		Data: styczeń 2025
Nazwa zadania:	Opracowanie dokumentacji projektowej dla zadania pn.: „Budowa drogi gminnej Mszana Góra-Dziedziny-Żyły”		
Adres inwestycji:	woj. małopolskie, pow. limanowski, gm. Gmina Mszana Dolna m. Mszana Góra		Skala: 1:1000