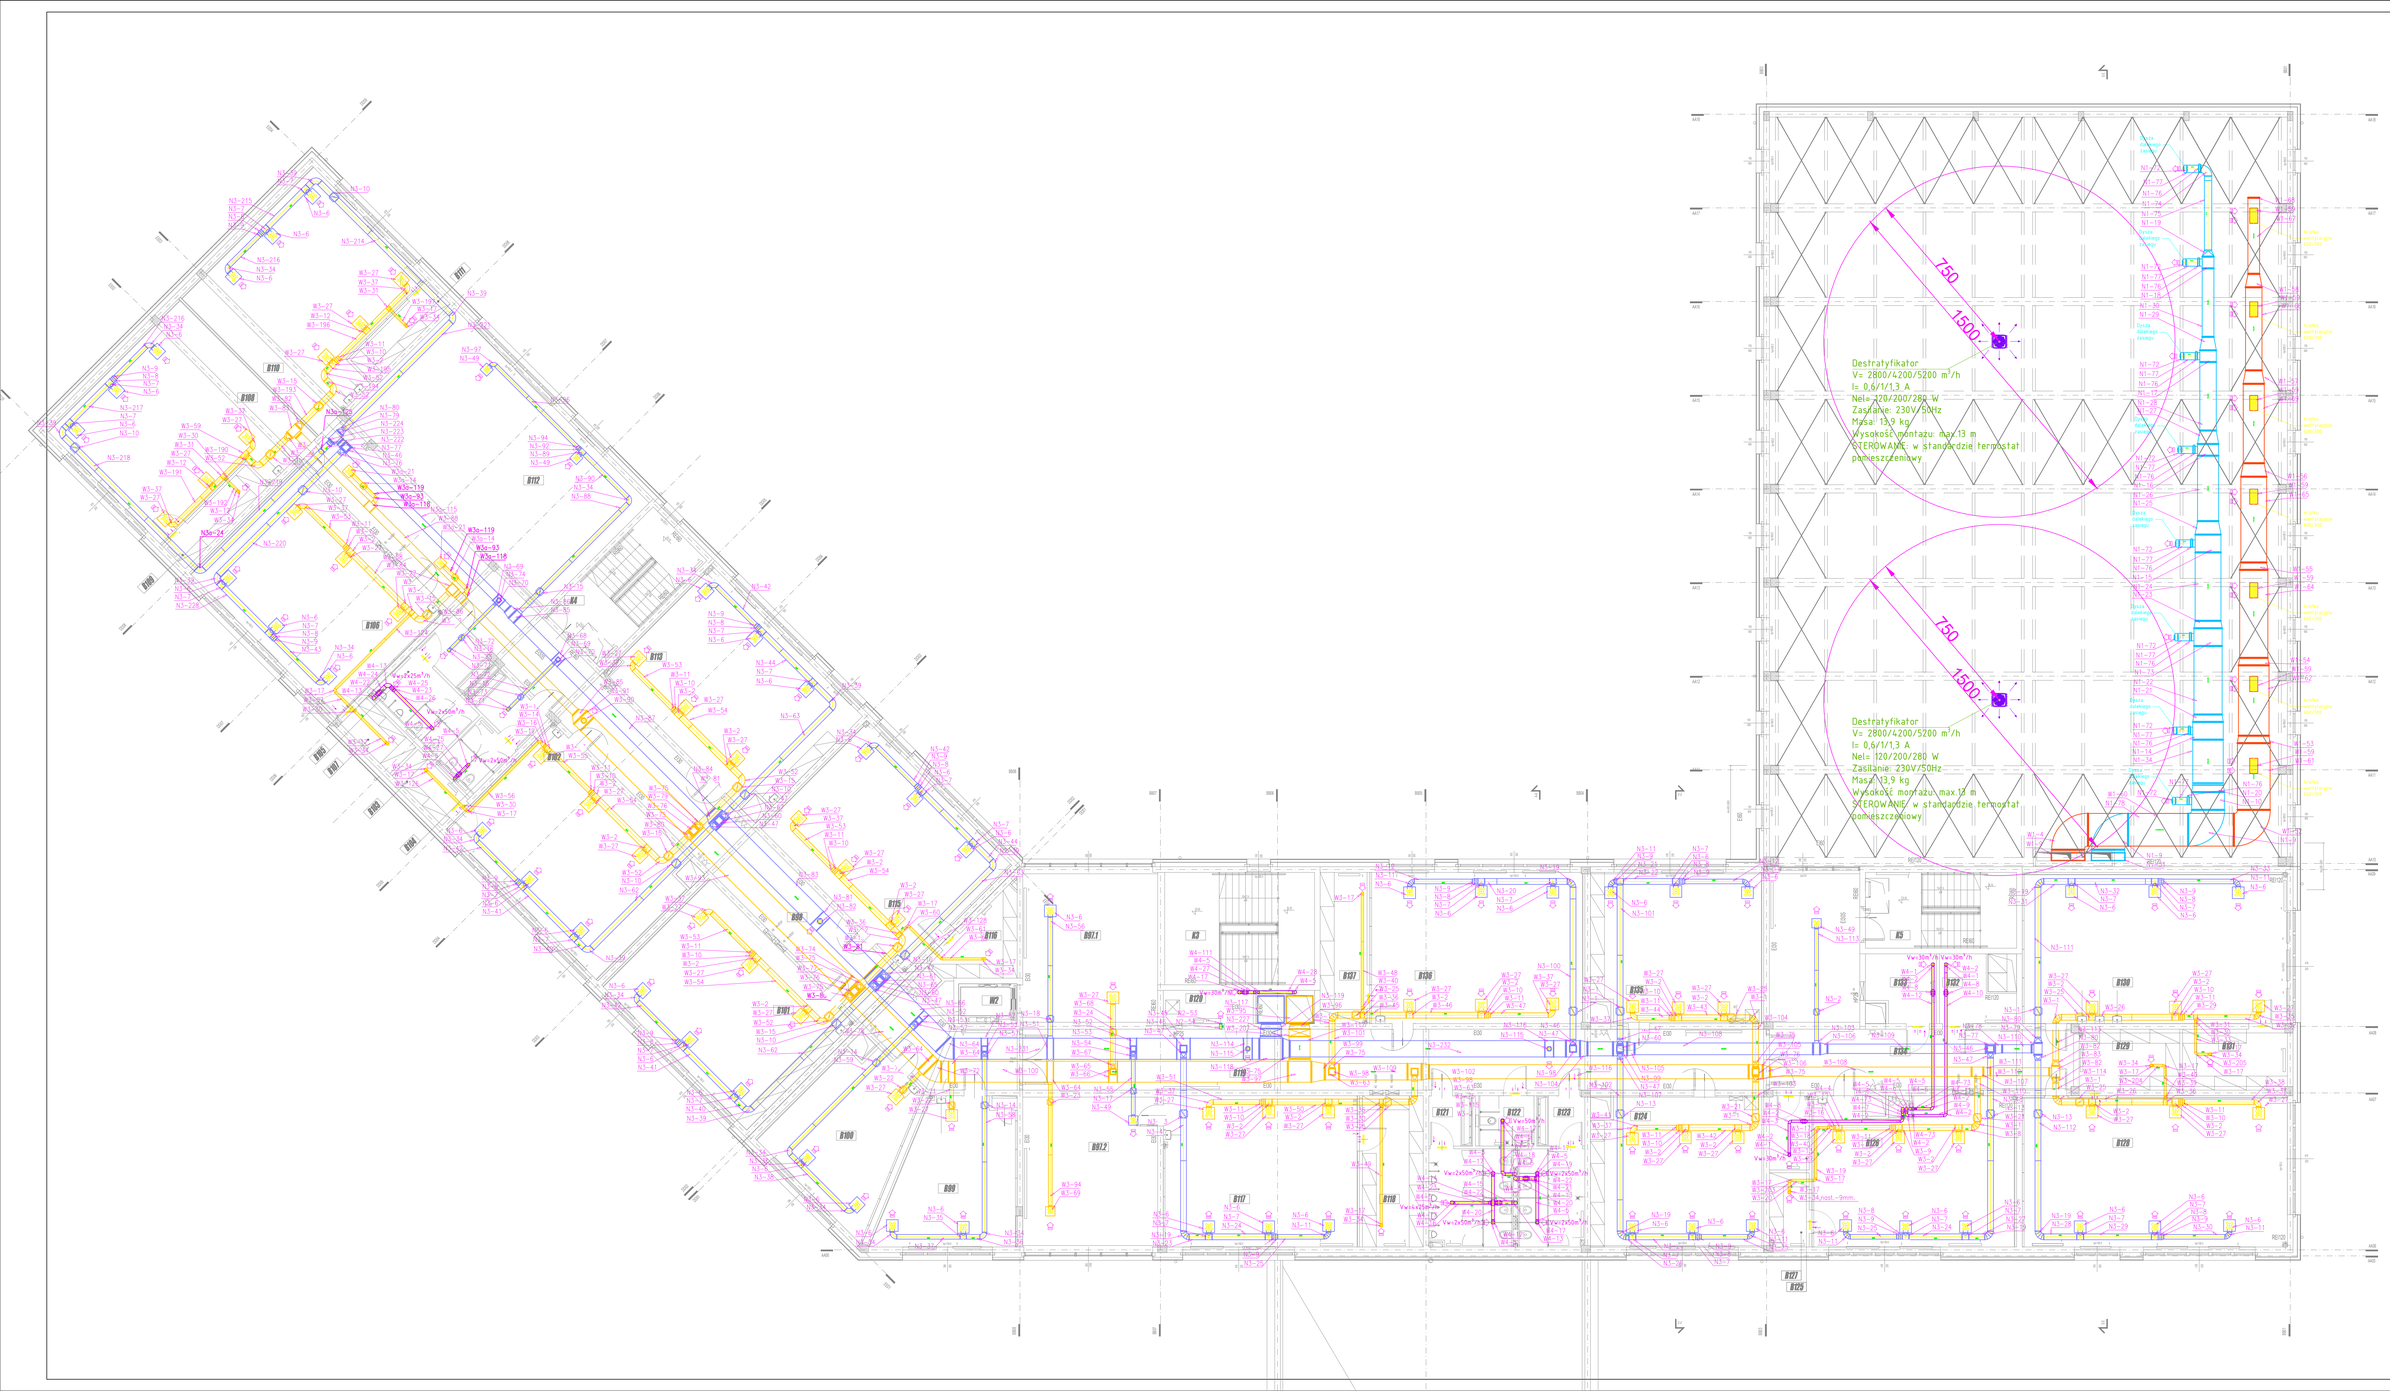

SEPAGROUP

55-521 WROCŁAW | UL. S. ZEROMSKIEGO 42/2
NIP:7321302364 | REGON: 162410536
TEL. 606 156 739 | EMAIL: INFO@SEPAGROUP.NET

ZLECENIODAWCA/INWESTOR:
CIEPAŃ GRODZISK MAZOWIECKI
05-825 GRODZISK MAZOWIECKI | UL. KOŚCIUSZKI 52A
NIP:529 174 59 01 | REGON: 012305737
TEL.: 22 755 55 34 | EMAIL: URZAD@GRODZISK.PL

NAZWA INWESTYCJI:
BUDYNEK SZKOŁY PODSTAWOWEJ Z ODDZIAŁAMI PRZEDSZKOLNYMI I SALĄ GIMNASTYCZNĄ WRAZ Z INFRASTRUKTURĄ TECHNICZNĄ, DROGAMI WEWNĘTRZNYMI I PARKINGAMI, PLACEM APELOWYM, PLACEM ZABAW, BOISKAMI SPORTOWYMI I MAŁĄ ZAPAŁ WEWNĘTRZNĄ I ZEWNĘTRZNĄ INSTALACJĄ GAZOWĄ | DZ. NR 59, 777, 778, 79, MIEJSCOWOŚĆ: DOZDOWO
ETAP 2

NAZWA RYSUNKU BRANŻY/ZAKRES:
RZUT 1 PIĘTRA - INSTALACJA WENT. MECHANICZNEJ
SKALA RYSUNKU:
1:100
PROJ. Z_R_060_ins 1
DATA:
09.2022
PROJEKT WYKONAWCZY ZMIAN
NUMER OPRACOWANIA:
2470
BRANŻA ZAWODOWA:
MGR INŻ. DANIEL WIŚNIEWSKI
NR UPR. PROJ. KUP/0152/PWOS/13
PODPIS:
PROJEKTOWAŁ:
MGR INŻ. JAN WIŚNIEWSKI
NR UPR. PROJ. KUP/0035/POOS/11
PODPIS:
SPRAWDZAŁ: