


GK.6640.1933.2021
 Wieś (Obręb): 0005 Podwilk
 Gmina: (Jed.ewid): 1121105_2.Jablonka)
 układ wsp.plaskich "2000"
 układ wysokości Kronsztadt 86
 KM.7.114.9.24.4.3
 KM.7.113.9.04.2.1

PODWILK
 DROGA NA PODSARNIE

MAPA DO CELÓW PROJEKTOWYCH SKALA 1:500

USŁUGI PROJEKTOWE 34-480 JABŁONKA UL. LEŚNA 43, tel. 603866112	
Temat:	Budowa przyłącza kanalizacji sanitarnej do dz 5972/9 w Podwilku
Investor:	P. Jerzy KODYS zam. 34-722 Podwilk 333
Stadium:	X-5 190000.00 PROJEKT BUDOWLANY
Branża:	Y-7 409850.00 ARCHITEKTURA
PROJEKT ZAGOSPODAROWANIA TERENU 1: 500	
Projektant:	Tech. ANTONI NOWAK
Specjalność:	UPRAWNIENIA BUDOWLANE, INSTALACYJNO - INŻYNIERYJNE
Nr uprawnień:	Nr UAN 7342-98/91 WZAKRESIE
Data:	listopad 2021 r.
	Nr rysunku: 18.1 2021
	PRACOWNIA KIEROWANIA, NADZOROWANIA
	KONTROLOWANIA SIECI, INSTALACJI I URZĄDZEŃ
	W OBLASTACH KANALIZACYJNYCH I CIEPLNYCH
	Z/BR/EZ 213.33-390 ŁĄCZO
	Tel. (018) 44 45 571, Kom. 0 604 213 873

7.114.9.24.4.3
 7.113.9.04.2.1

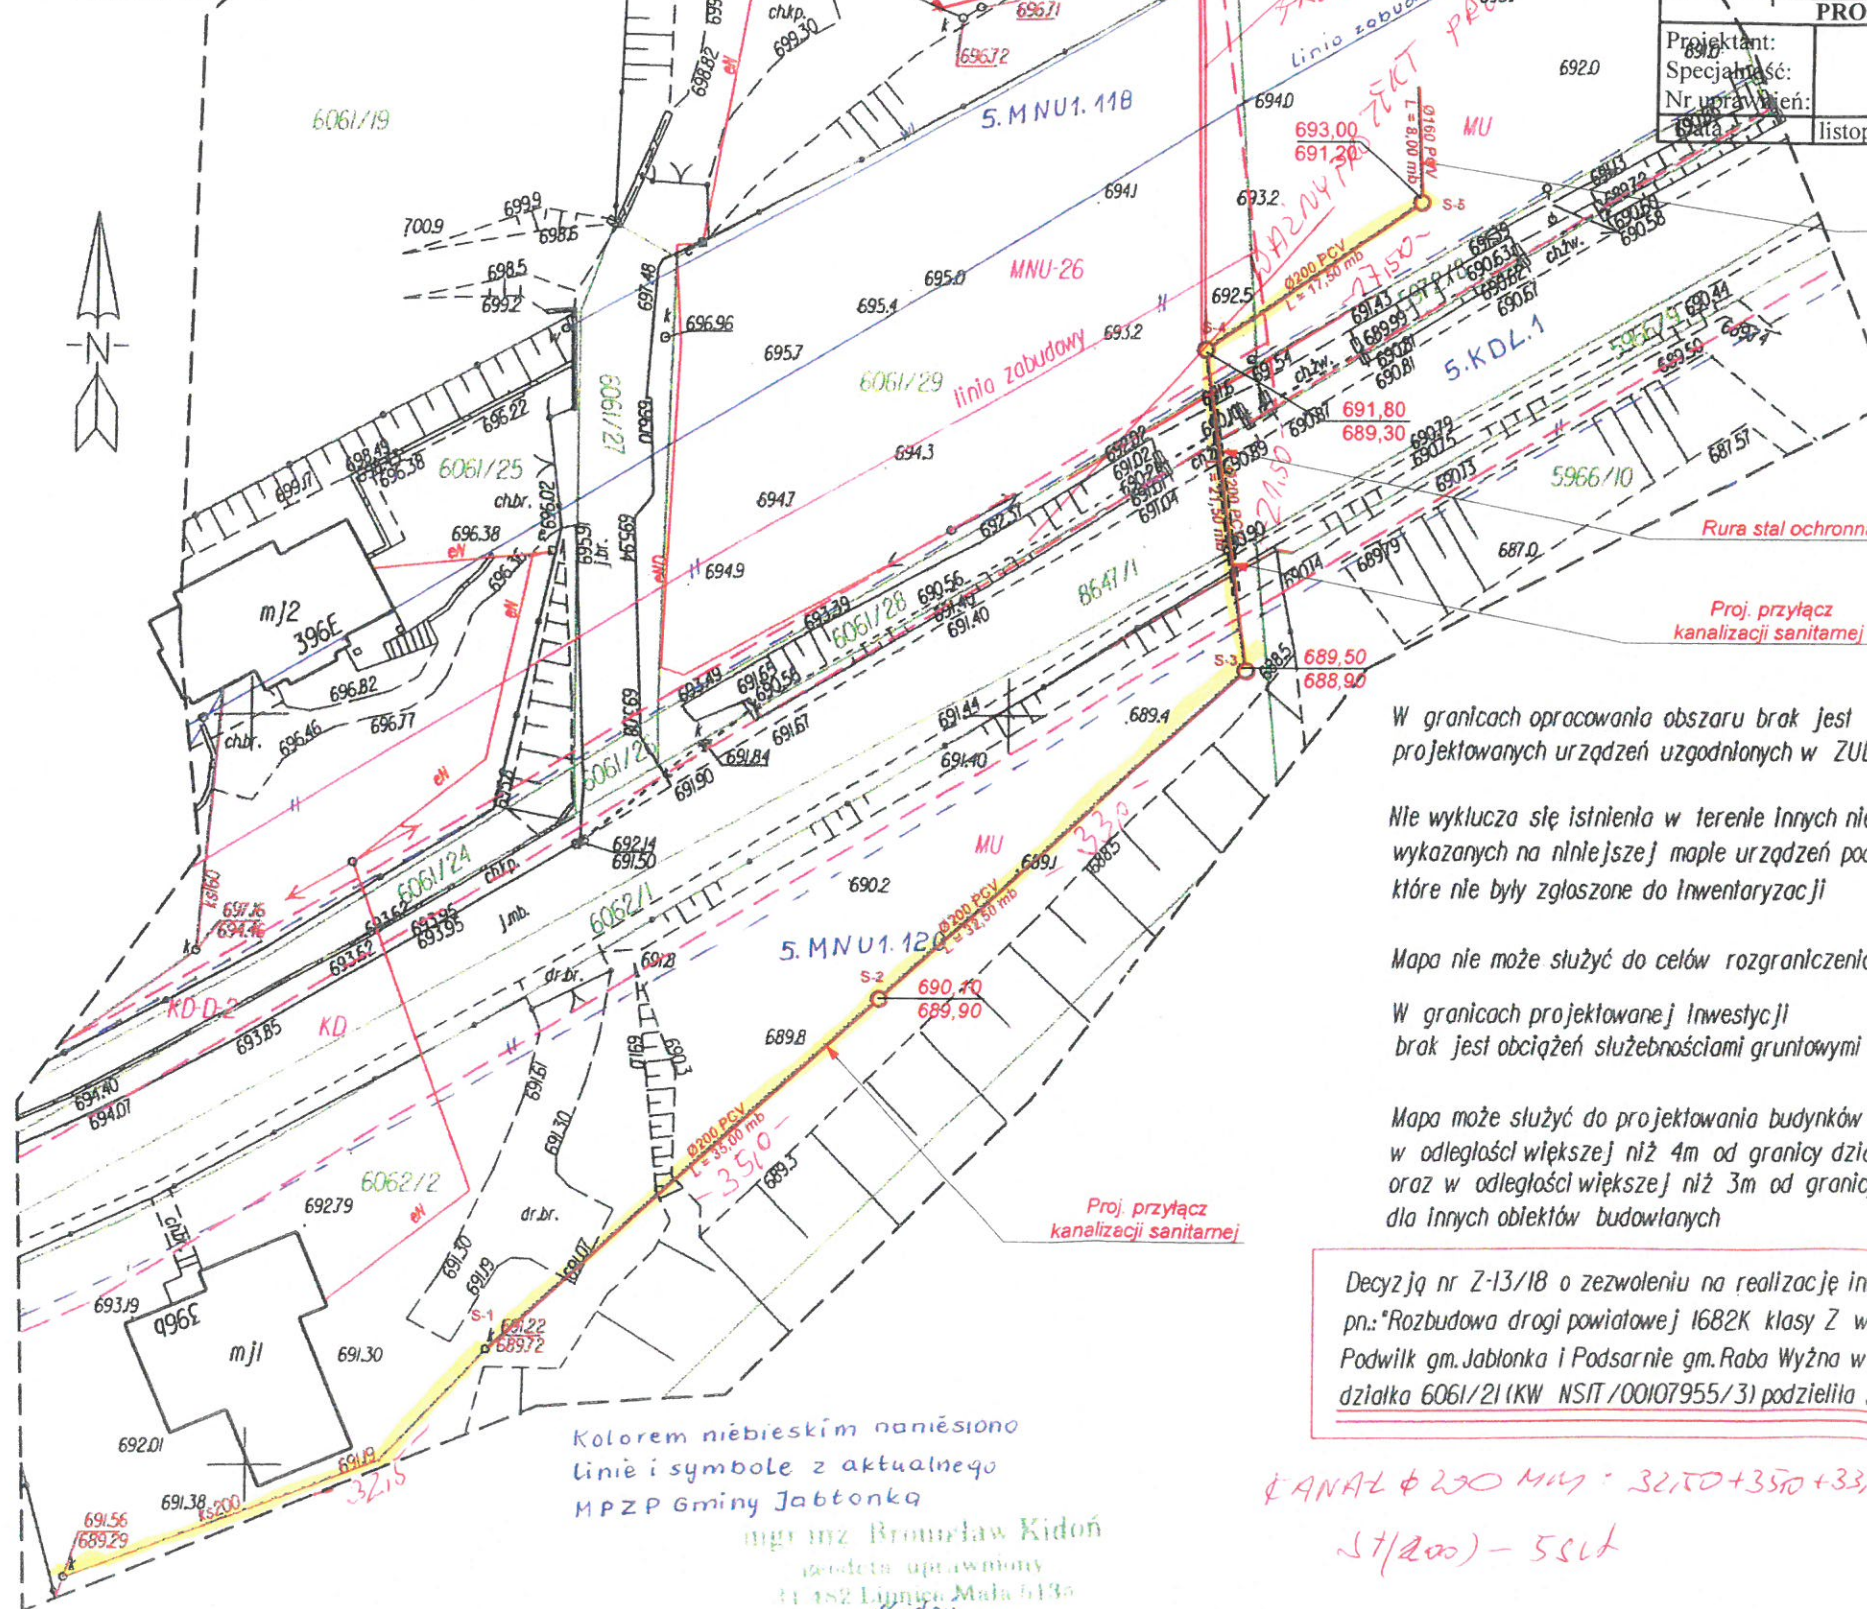

legenda:

- linie rozgraniczające tereny o różnym przeznaczeniu
- MNU symbole terenu objętego ustaleniami MPZP Gminy
- PROJ. PRZYŁĄCZ KANALIZACJI SANIT.

W granicach opracowania obszaru brak jest projektowanych urządzeń uzgodnionych w ZUDP

Nie wyklucza się istnienia w terenie innych nie wykazanych na niniejszej mapie urządzeń podziemnych które nie były zgłoszone do Inwentaryzacji

Mapa nie może służyć do celów rozgraniczeniowych

W granicach projektowanej inwestycji brak jest obciążeń służebnościami gruntowymi

Mapa może służyć do projektowania budynków usytuowanych w odległości większej niż 4m od granicy działek sąsiednich oraz w odległości większej niż 3m od granicy działek sąsiednich dla innych obiektów budowlanych

Decyzja nr Z-13/18 o zezwoleniu na realizację inwestycji drogowej pn.: "Rozbudowa drogi powiatowej 1682K klasy Z w miejscowości Podwilk gm. Jablonka i Podsarnie gm. Raba Wyżna w km 3+085,00 do km 5+237,00" działka 6061/21 (KW NSIT/00107955/3) podzieliła się na dz. 6061/28 i 6061/29

Kolorem niebieskim naniesiono linie i symbole z aktualnego MPZP Gminy Jablonka

mgr inż. Bronisław Kidoń
 geodeta uprawniony
 11 482 Lipnica Mała 513 a
 tel. 609 376 911
 NIP 735 101 96 69 REGON 141366433

Jablonka 2021.08.05

W wyniku prac geodezyjnych i kartograficznych, których rezultaty zawiera operat techniczny wpisany do ewidencji materiałów państwowego zasobu geodezyjnego i kartograficznego
 Starosta Nowotarski
 ul. Bolesława Wstydlwego 14
 34-400 Nowy Targ
 P.1211.2021.3109
 Identyfikator ewidencyjny materiału zasobu - operatu technicznego
 14.05.2021

Agata Kalarczyk
 STARSZY GEODETA
 11 482 Lipnica Mała 513 a
 tel. 609 376 911

Sporządził: mgr inż. Bronisław Kidoń
 34-482 Lipnica Mała 513 a
 tel. 609 376 911, 18 275 25 15
 Nr uprawnień zawodowych B251
 Zamówienie: 18.1 2021
 Lipnica Mała 2021.05.12

ANAL 230 Mm = 32,50 + 35,0 + 33,0 + 21,50 + 17,50 = 139,50
 17(200) - 5514



RODNIK - PIERONKI (Z A MOSTEM)

DE-OK 10,0 MB

