


- UWAGI:
1. ROZDZILENICA WOLNOSTOJĄCA NA COKOLE
 2. TYP PROFILU
 3. PRODUCENT EATON
 4. IP 40
 5. KLASA IZOLACJI I
 6. KOLOR RAL7035

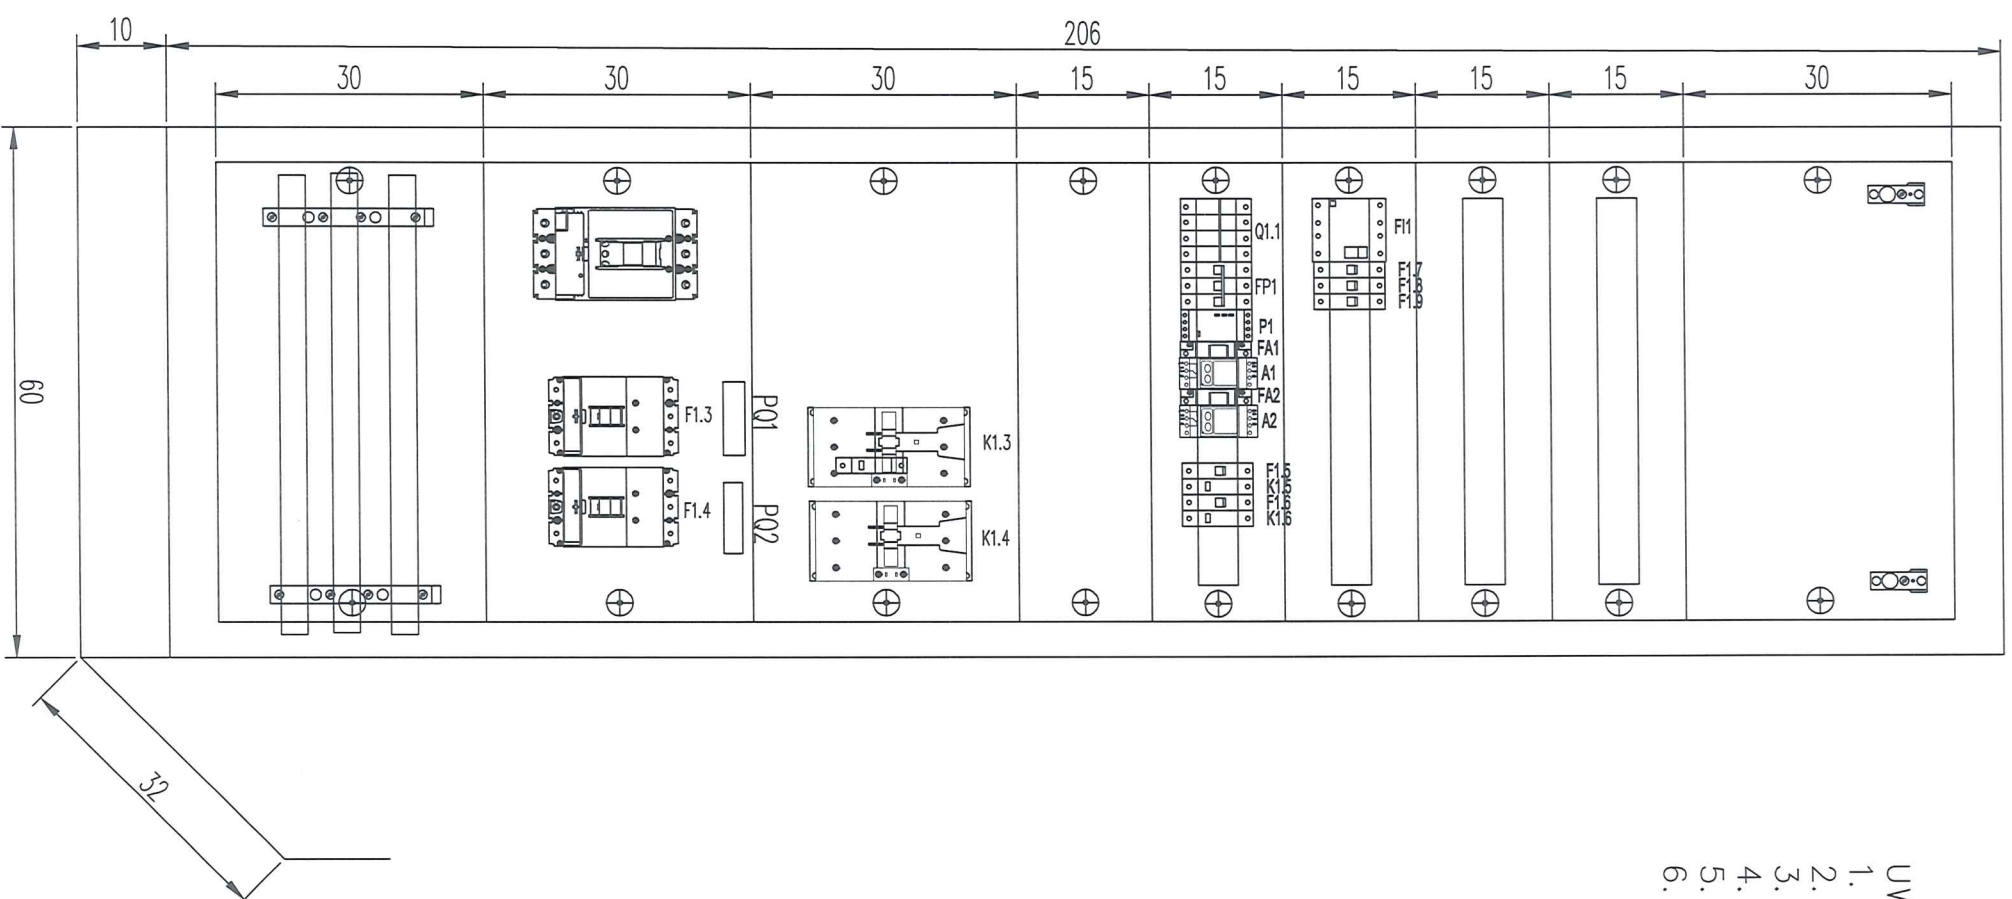

Kierownik Budowy Wykaza
mgr inż. Wład Czapla
upr. bud. do kierowania
blo w specjalności konstrukcyjno-budowlanej
nr ew. 44189 ZC

**DOKUMENTACJA
POLYKONAWCZA**

ZAE Sp. z o.o.
Specialista ds. Przygotowania
Produkcji
Karol Szymański
29.08.2013

RMS. E-2-0.1-2a