
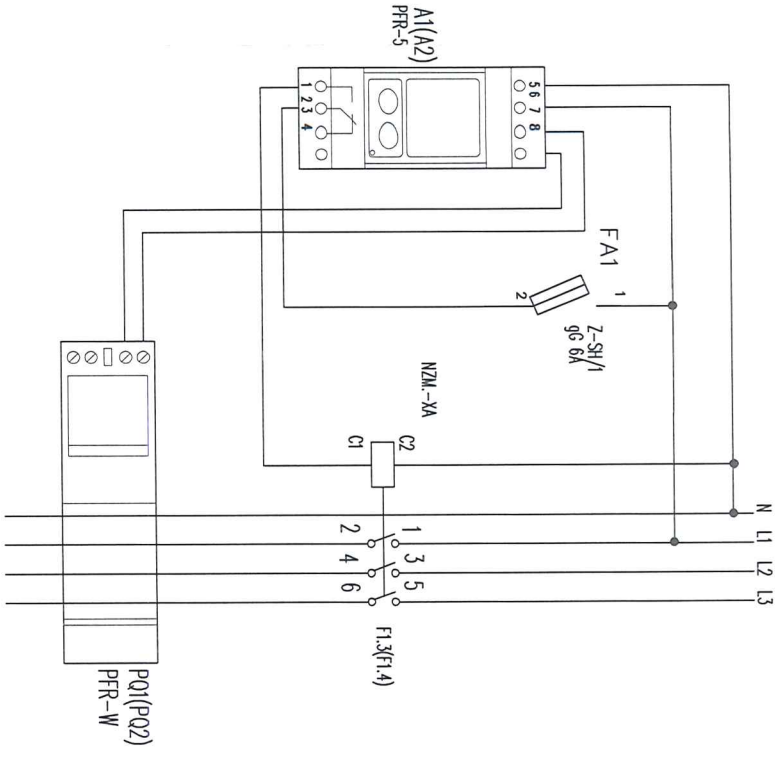


ROZDZIELNICA "RUPS-2-0.1-2"
- Zasilanie dla angiografu

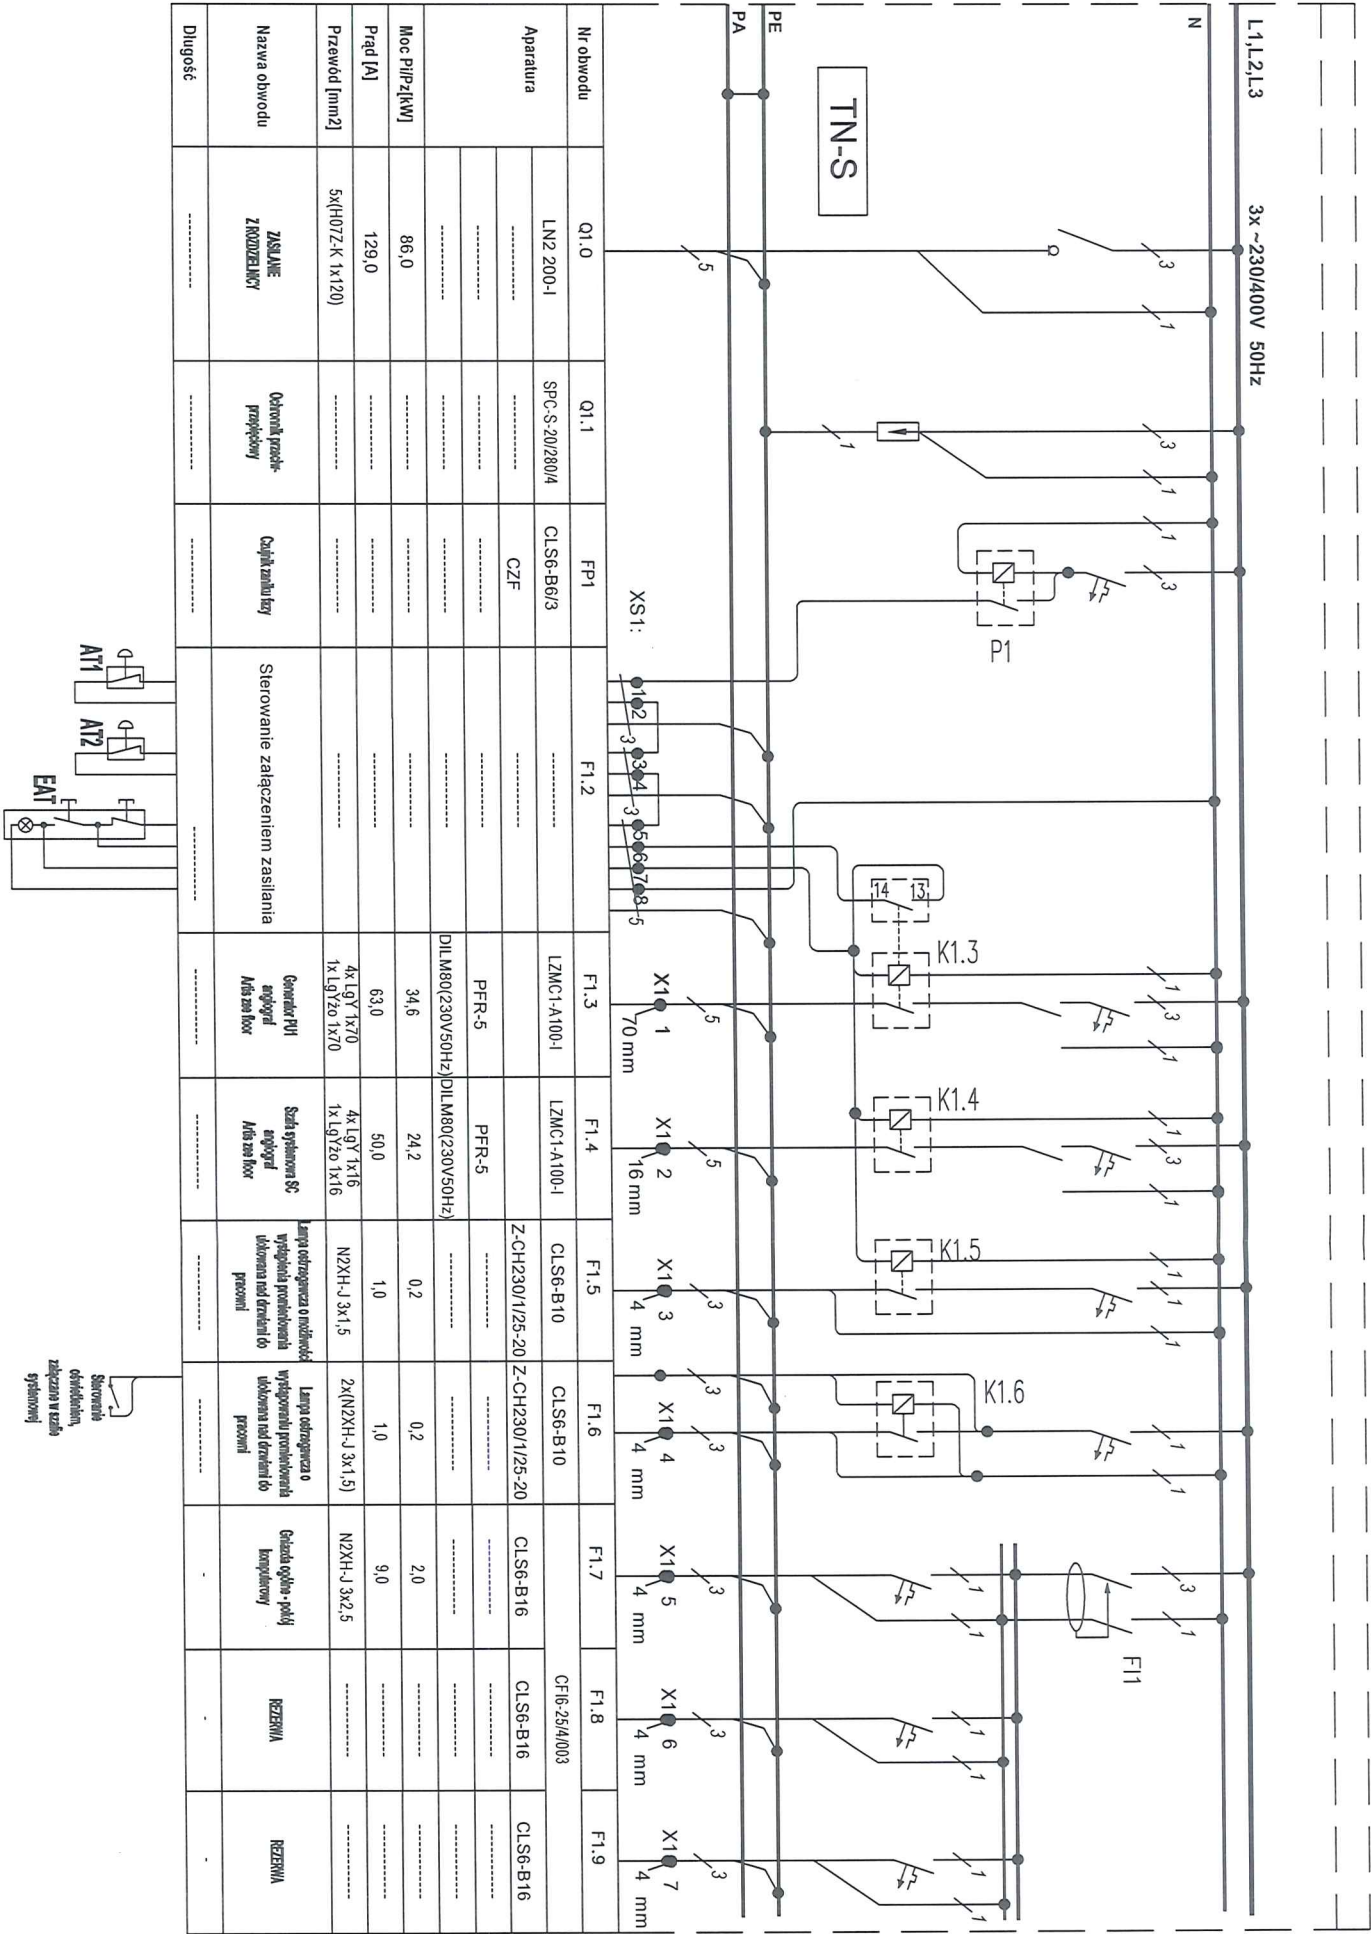

Kierownik Budowy Wykwa
mgr inż. Wykwa
upr. bud. do kierowania
biu w specjalności rob. wyk. i z G
nr ew. 24185 ZG

ZAE Sp. z o.o.
Specjalista ds. przygotowania
Projektacji

Karol Szymanski

29.09.2013

DOKUMENTACJA
POMYKONAWCZA
RYS. E-2-0.1-20