


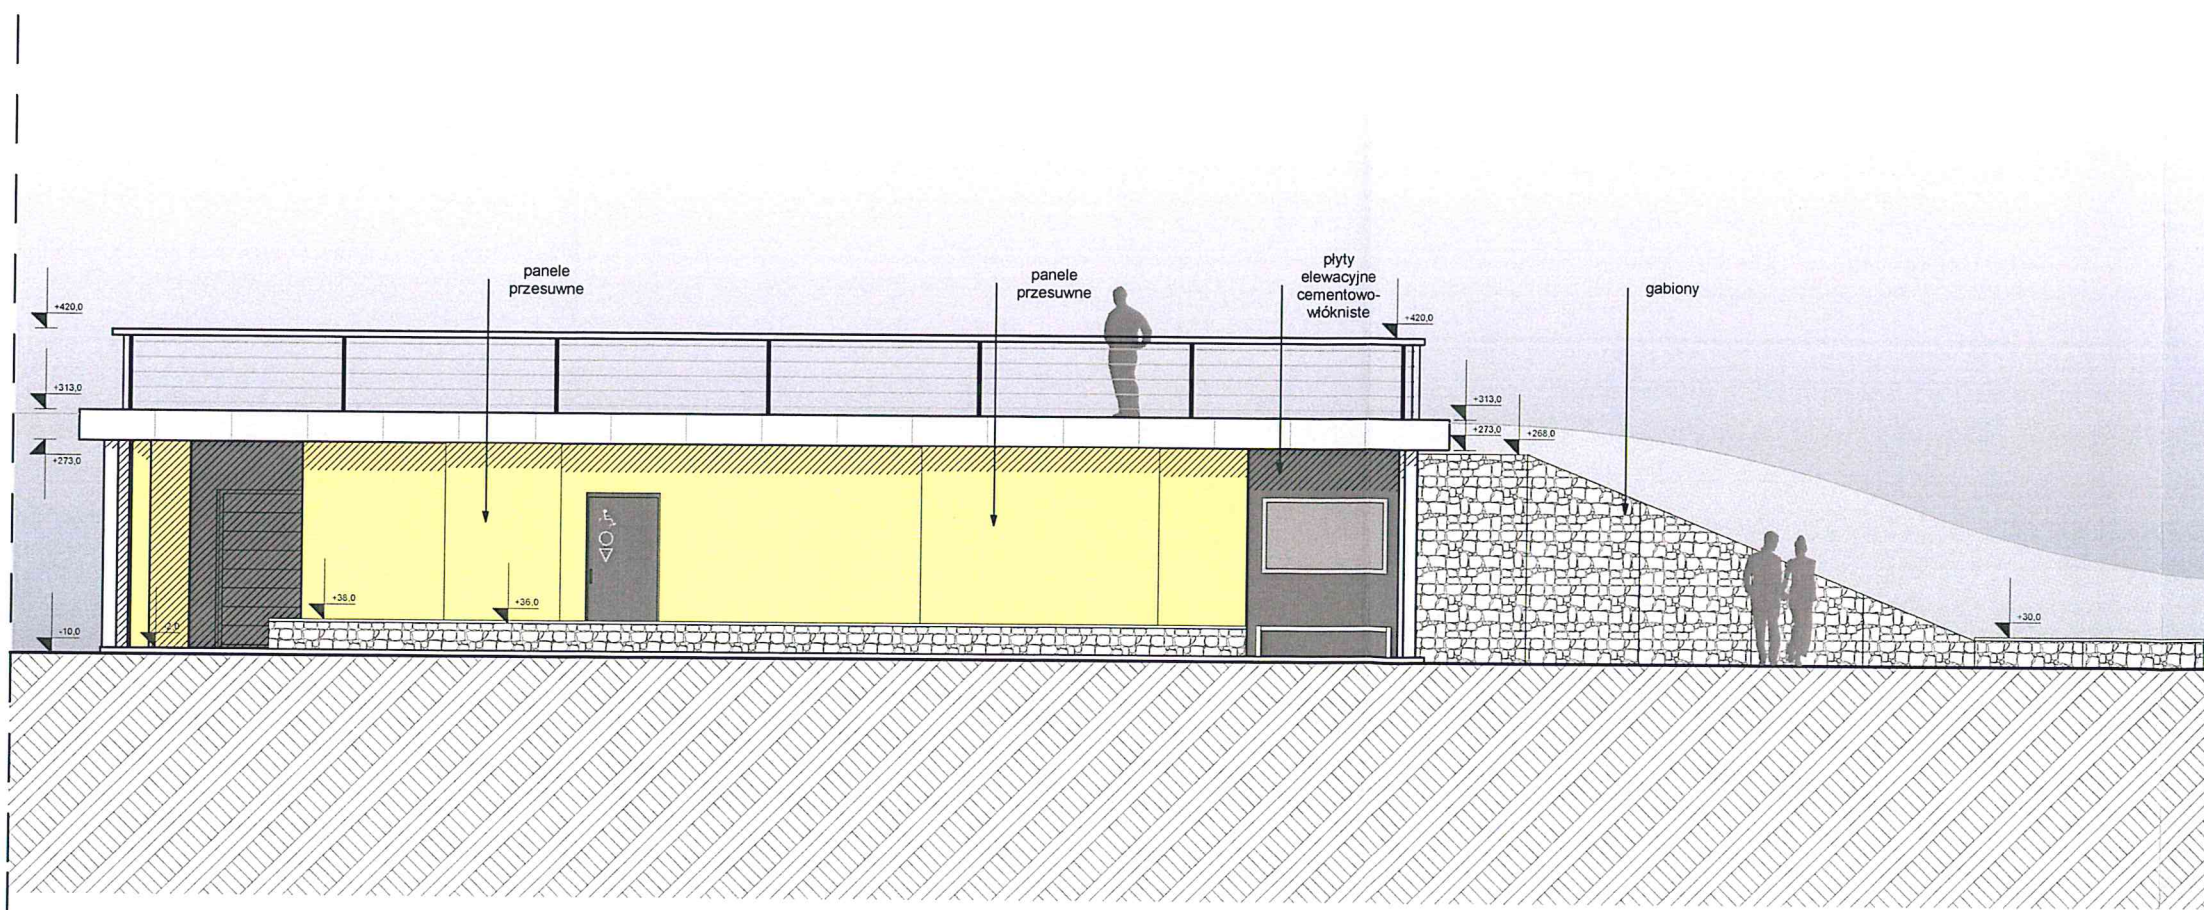

Niniejszy PROJEKT BUDOWLANY
stanowi załącznik Nr. 137/2016
do POZWOLENIA NA BUDOWĘ Nr. 137/2016
z dnia 2016-05-17
Znak: BOŚ.6740. 1.11.2016
wydanego przez:

Starostwo Powiatowe w Myśliborzu
Wydział Budownictwa i Ochrony Środowiska
ul. Spokojna 13, 74-300 Myślibórz
tel. 95 747 34 32, fax 95 747 34 32
tel. 95 747 34 48

Z up. Starosty
Marcin Fus
NACZELNIK
Wydziału Budownictwa i Ochrony Środowiska



STOWARZYSZENIE NA RZECZ OCHRONY DZIEDZICTWA
"MŁYN PAPIERNIA"
71-034 Szczecin ul. Borówkowa 10, tel./fax (091) 48 69 110

INWESTYCJA:

Budynek zaplecza sportowego w miejscowości Barlinek,
na działkach geod. 751, 804/6, 804/11 i 640/11 obr. Barlinek

INWESTOR:

Gmina Barlinek, ul. Niepodległości 20, 74-320 Barlinek

PROJEKTANT:

dr inż. arch. Tomasz Cykalewicz upr. 312/Sz/83

OPRACOWANIE:

mgr inż. arch. Alicja Cykalewicz Tymbarska
inż. arch. Aleksandra Stefańska

TEMAT:

PROJEKT BUDOWLANO-WYKONAWCZY

NUMER RYSUNKU:

2.8a

RYSUNEK:

ELEWACJA PÓŁNOCNA

SKALA:

1:100

SZCZECIN, LISTOPAD 2015

Wszelkie prawa zastrzeżone. Kopiowanie, publikacja oraz wszelkie inne formy wykorzystania projektu bez zgody autora będą naruszeniem przepisów wynikających z ustawy o prawie autorskim.