




Wronki - System Informacji Przestrzennej

skala 1 : 2000

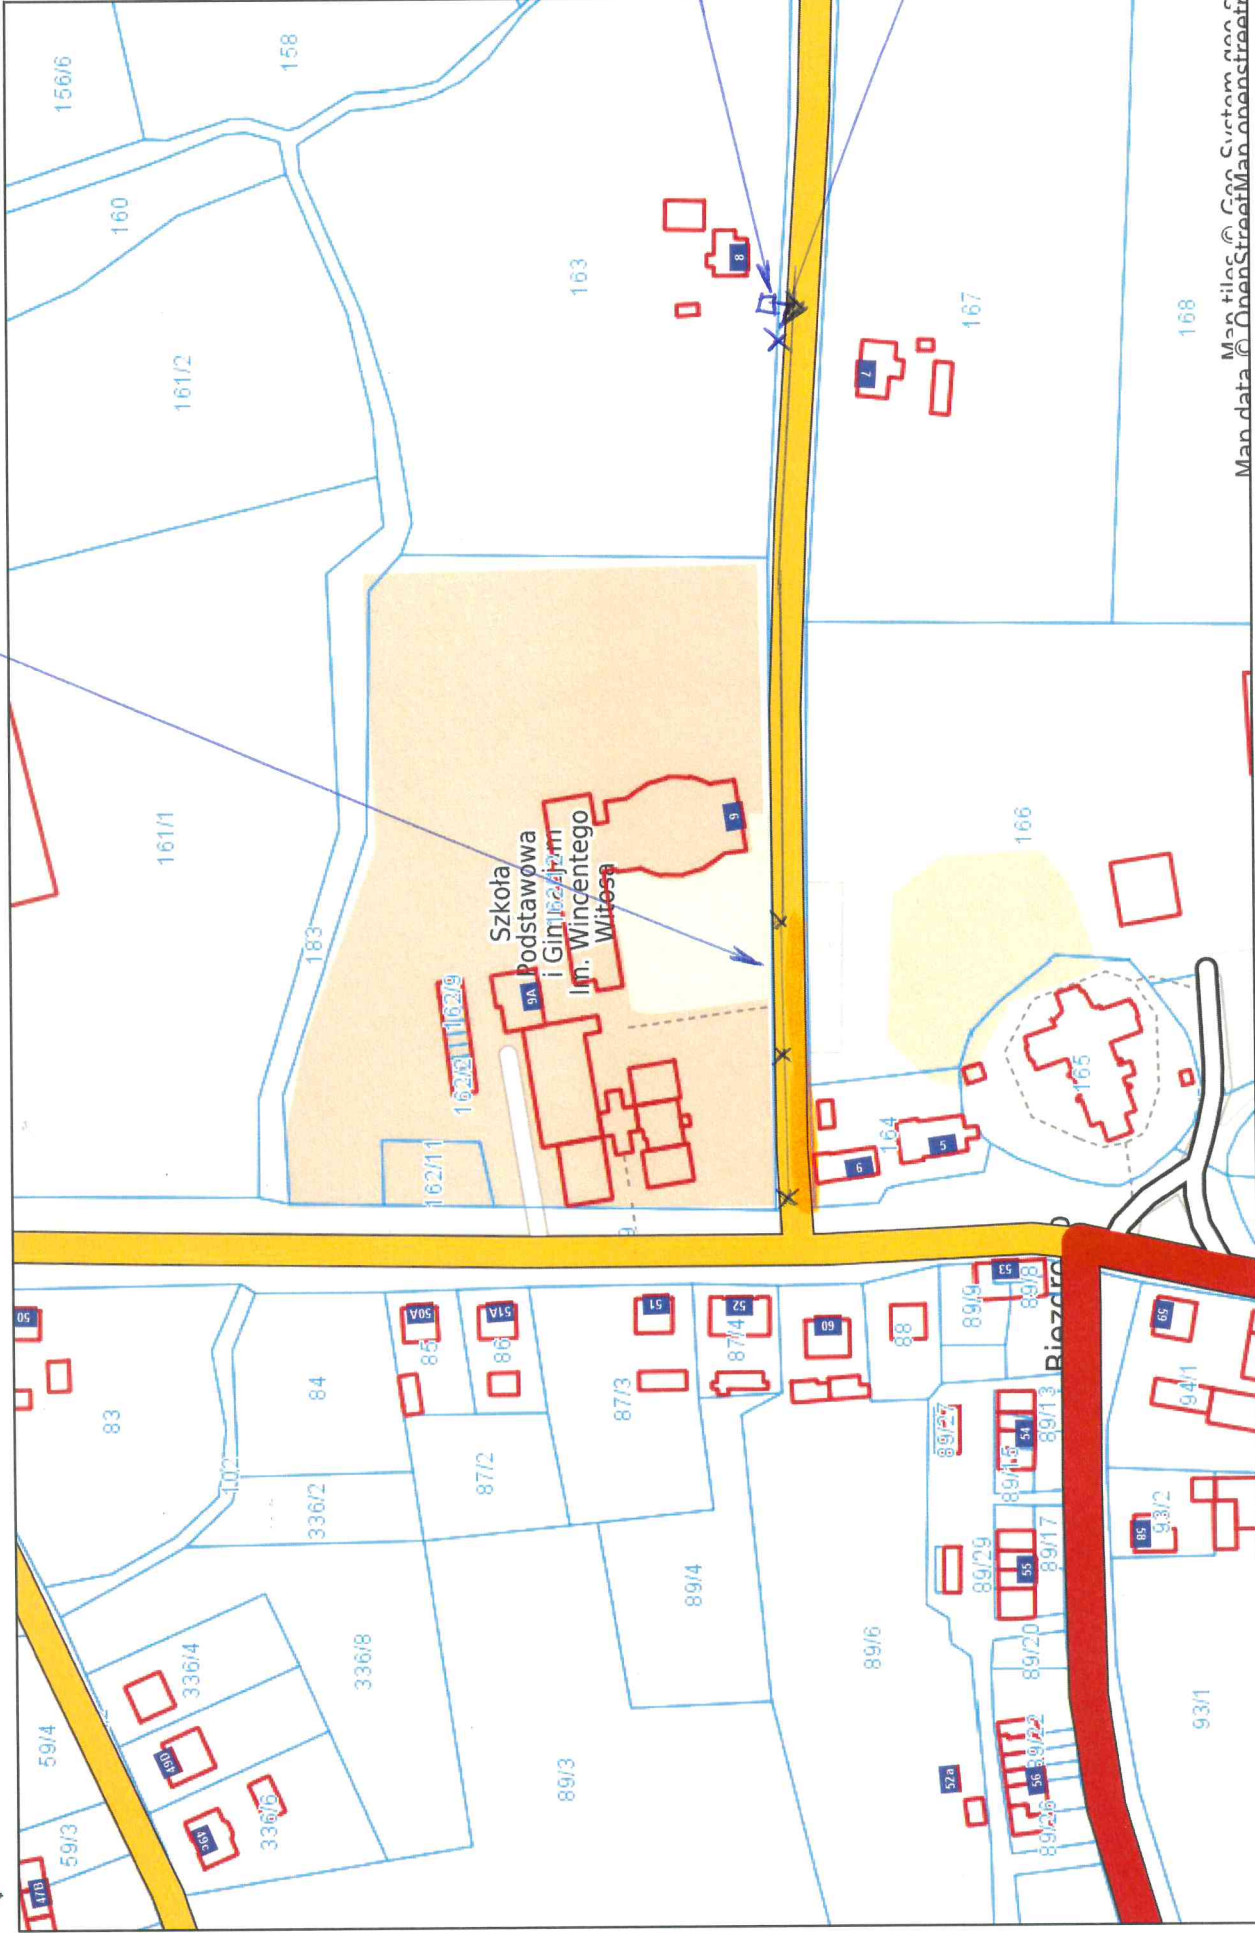

dl. lini: około 250 metrów
Biezdrowo 3 LAMPY LED (projekt)