


# Projektowane oświetlenie 6 Lamp dt. około 200m

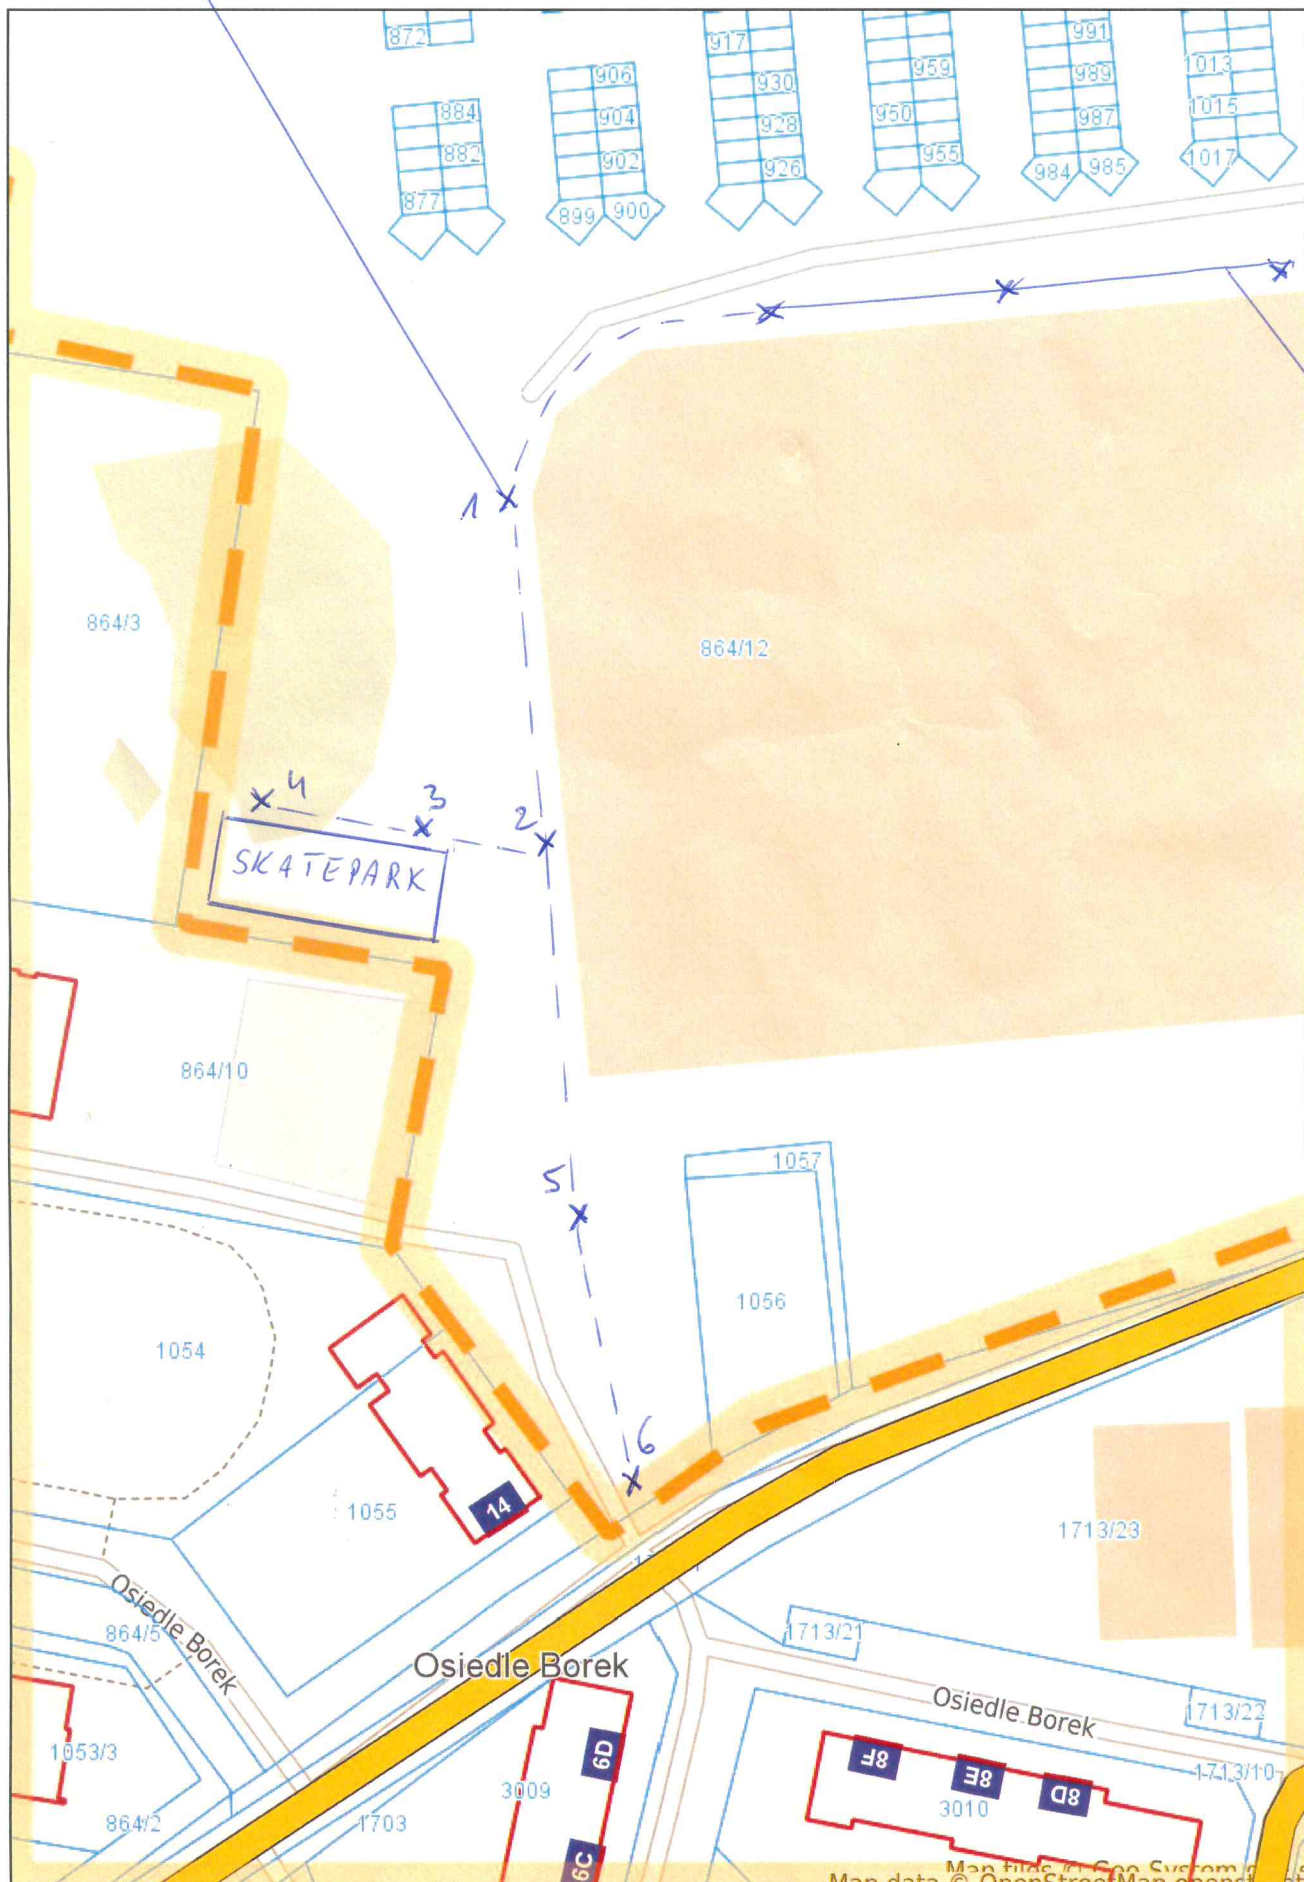

Wronki - System Informacji Przestrzennej

skala 1 : 1000



istniejące oświetlenie