



Połączenie drogowo - mostowe ul. Kazimierza Wielkiego z ul. Czolgistów w Lęborku

Przekroje normalne
skala 1:100


Przekrój A-A

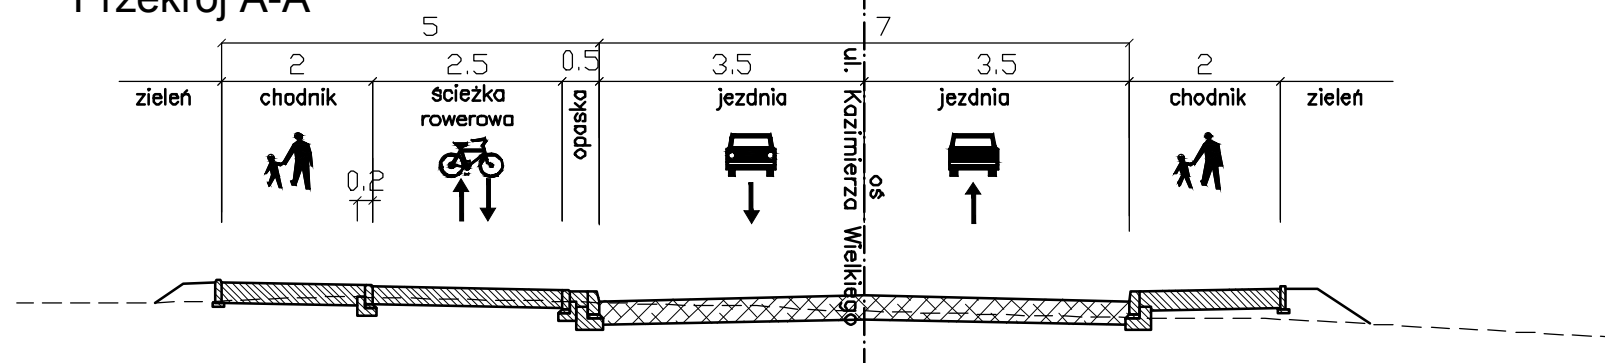


Przekrój D-D

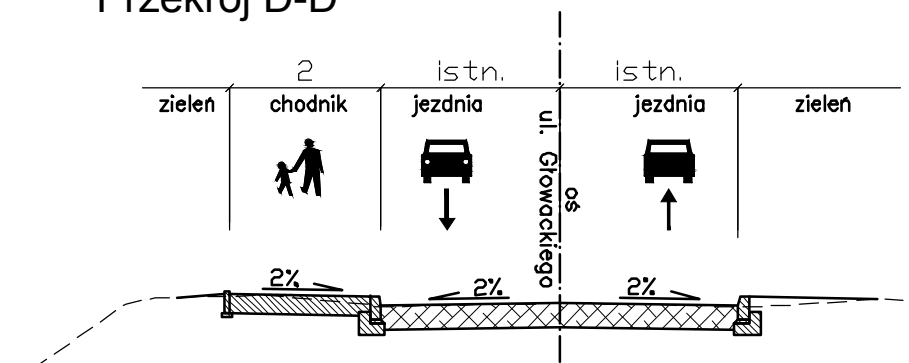


Przekrój B-B

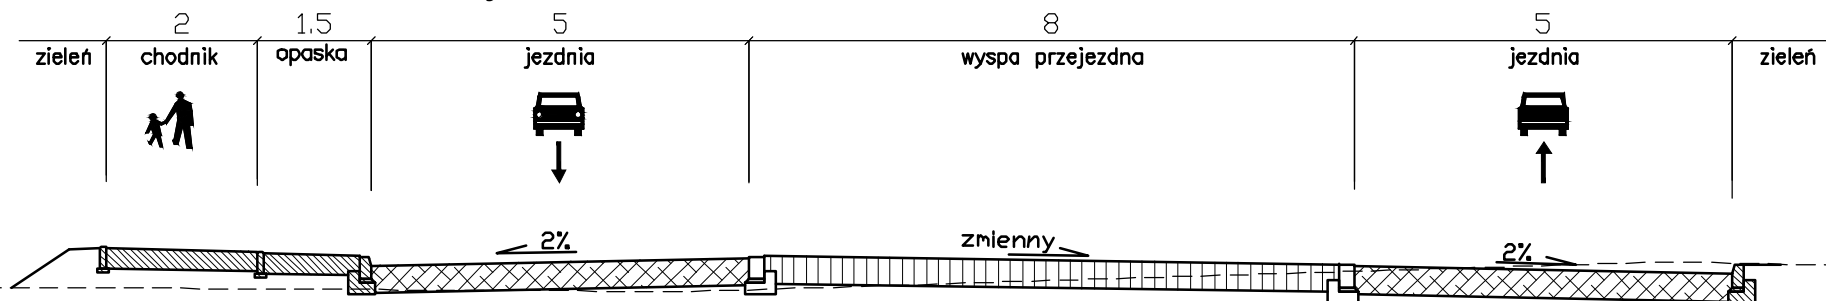

Przekrój E-E

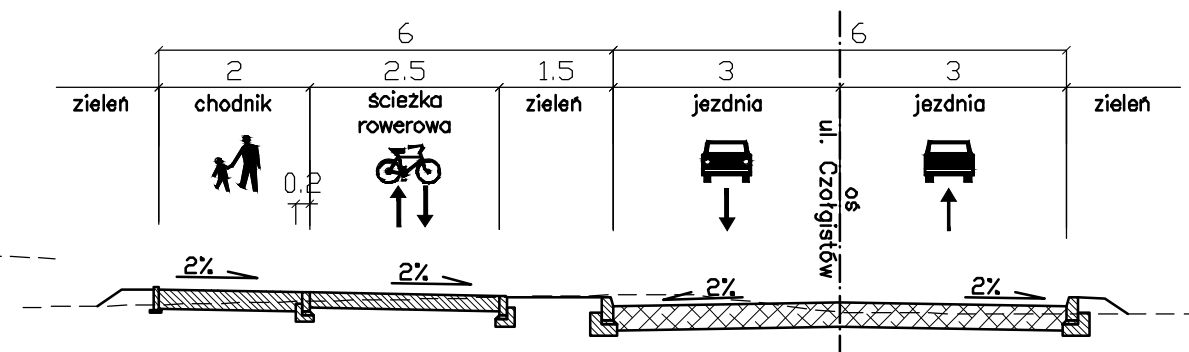

Przekrój C-C

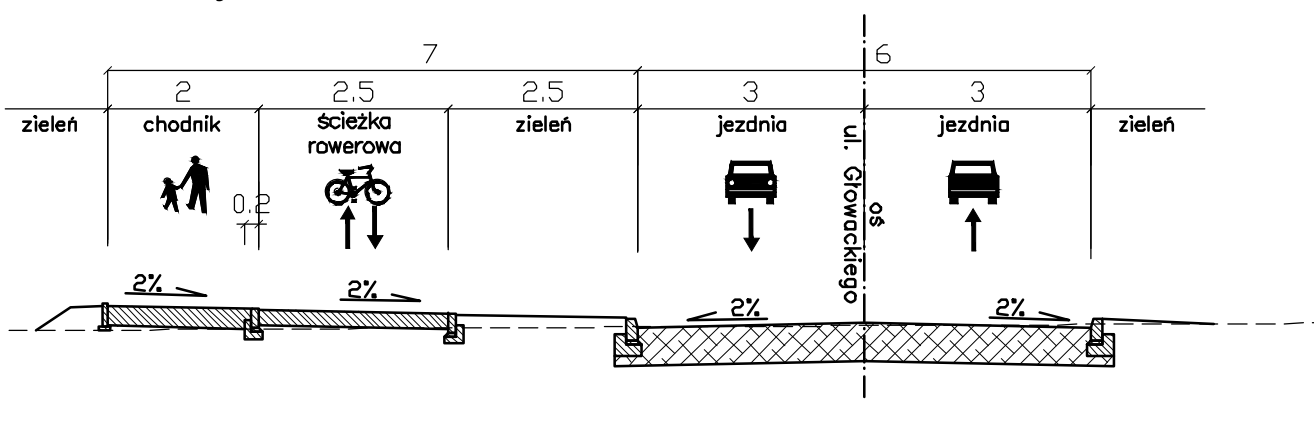

Rozwiązania zawarte w niniejszym opracowaniu podlegają ochronie prawa autorskiego i mogą być powielane oraz udostępniane osobom trzecim jedynie przez Zamawiającego w zakresie określonym w umowie o przeniesienie praw autorskich lub na podstawie pisemnego zezwolenia w/w Biura z zastrzeżeniem wszelkich skutków prawnych

<p>BPBK s.a. Biuro Projektów Drogowych i Komunalnego Spółka Akcyjna w Gdańsku ul. Jana Uphagena 27, 80-237 Gdańsk tel. centr.: 58 341 40 11, fax: 58 341 89 46 e-mail: dn@bpbk.com.pl, www.bpbk.com.pl</p>	<p>Zadanie: POŁĄCZENIE DROGOWO - MOSTOWE UL. KAZIMIERZA WIELKIEGO Z UL. CZOLGISTÓW W LĘBORKU</p>	
	<p>Nazwa opracowania: PROJEKT DROGOWY</p>	
<p>Nazwa rysunku: PRZEKROJE NORMALNE</p>		
<p>Stadium opracowania: PROJEKT BUDOWLANY</p>		Nr rysunku:
Data: 12.2017	Skala: 1:100	3
Umowa nr: RI.215.22.2017.M	Poz: 0378/PB/2	
Projektant:	mgr inż. Adam Sawicki	specj. drogowa upr. nr POM/0139/POOD/05
	mgr inż. Anna Ciszewska	specj. drogowa upr. nr POM/0285/POOD/11
Opracowanie:	-	specj. - upr. nr -
	-	specj. - upr. nr -
Sprawdzający:	inż. Wiesław Gadziński	specj. konstrukcyjno-inżynierska upr. nr 2565/Gd/86