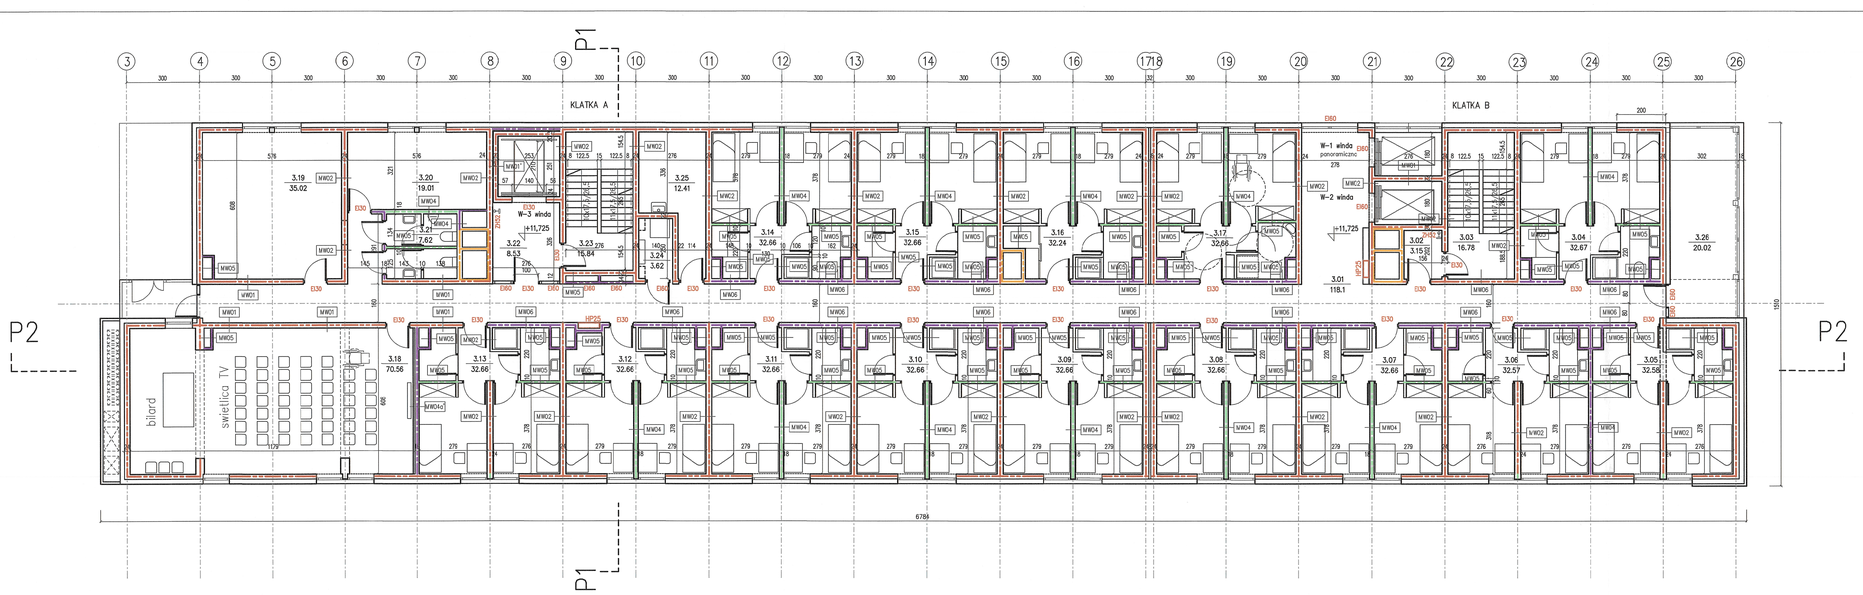

poz.3 PIETRO
+11,725

MZ01 – SCIANA ZEWNETRZNA WENTYLOWANA
- blocha alternatywnie pcnele kompozytowe 10cm na podkonstr.
- wełna mineralna z wełnenm 20cm
- zelbet 22cm
- tynk gipsowy 1,5cm

MZ02 – SCIANA ZEWNETRZNA WENTYLOWANA
- okładzina–płyty kamienne na podkonstr.10cm
- ocieplenie wełna mineralna z wełonem 20cm
- zelbet 22cm
- tynk gipsowy 1,5cm

MZ03 – SCIANA ZEWNETRZNA– PAS MIĘDZYKONDYGNACYJNY
- płyty elewacyjne w kolorze stolarki na podkonstr. 10cm
- wełna mineralna z wełonem 20cm
- zelbet 22cm
- tynk gipsowy 1,5cm

MW01 – SCIANA WEWNETRZNA ZELBETOWA
- tynk gipsowy 1,5cm
- zelbet 22cm
- tynk gipsowy 1,5cm

MW01' – SCIANA WEWNETRZNA ZELBETOWA
- tynk gipsowy 1,5cm
- zelbet 20cm
- tynk gipsowy 1,5cm

MW02 – SCIANA WEWNETRZNA ZELBETOWA
- tynk gipsowy 1,5cm
- zelbet 24cm
- tynk gipsowy 1,5cm

MW03 – SCIANA WEWNETRZNA ZELBETOWA
- tynk gipsowy 1,5cm
- zelbet 30cm
- tynk gipsowy 1,5cm

MW04 – SCIANA WEWNETRZNA MUROWANA
- tynk gipsowy 1,5cm
- bloczki SILKA E18 18cm
- tynk gipsowy 1,5cm

MW04a – SCIANA WEWNETRZNA MUR. AKUSTYCZNA
- tynk gipsowy 1,5cm
- bloczki SILKA E18A 18cm
- tynk gipsowy 1,5cm

MW04a' – SCIANA WEWNETRZNA MUR. AKUSTYCZNA
- tynk gipsowy 1,5cm
- bloczki SILKA E18A 18cm
- wełna mineralna 5cm
- płyta GK 1.25 cm

MW05 – SCIANA WEWNETRZNA MUROWANA
- tynk gipsowy 1,5cm
- bloczki SILKA E8 8cm
- tynk gipsowy 1,5cm/ brak wykończenia od strony szachtu

MW06 – SCIANA WEWNETRZNA MUROWANA
- tynk gipsowy 1,5cm
- bloczki SILKA E18 18cm
- okładzina 4cm

STREFY PPOŻ:
Wszystkie przegrody, okładziny, wykończenie wnętrz, otwory, przebicia, przejścia muszą spełniać wymagania odpowiednich klas odporności pożarowej i przeznaczenia w jakim są stosowane zgodnie z Prawem Budowlanym i cietami zastosowanych producentów.

DYLATACJE PRZECIWPOŻAROWE:
Dylatacje przeciwpożarowe pionowe i poziome wykonać zgodnie z klasą odporności pożarowej przegród w zakresie EI.

ŚCIANY WEWNĘTRZNE:
- REI 120
- EI 60
- EIS 120
- EI 30
- nie wymagana klasa odporności pożarowej

ŚCIANY ZEWNĘTRZNE:
- REI 120
- EI 60

UWAGA:
Projekt architektoniczny rozpatrywać łącznie z projektem konstrukcyjnym oraz projektami instalacyjnymi.

Wymiary podano w stanie niewykończonym.

Wykończenie ścian zewnętrznych wg rys. elewacji.

BILANS POWIERZCHNI

POZIOM 3

NR POM.	NAZWA POMIESZCZENIA	RODZAJ POSADZKI	POW. POSADZKI	POW. H>190cm
3.01	komunikacja ogolna	deski deb.	118.1	118.1
3.02	przeds.pozarowy	gres	3.15	3.15
3.03	klatka ewakuacyjna B	gres	16.78	16.78
3.04	moduł 2 osobowy	gres	32.67	32.67
3.05	moduł 2 osobowy	gres	32.58	32.58
3.06	moduł 2 osobowy	gres	32.57	32.57
3.07	moduł 2 osobowy	gres	32.66	32.66
3.08	moduł 2 osobowy	gres	32.66	32.66
3.09	moduł 2 osobowy	gres	32.66	32.66
3.10	moduł 2 osobowy	gres	32.66	32.66
3.11	moduł 2 osobowy	gres	32.66	32.66
3.12	moduł 2 osobowy	gres	32.66	32.66
3.13	moduł 2 osobowy	gres	32.66	32.66
3.14	moduł 2 osobowy	gres	32.66	32.66
3.15	moduł 2 osobowy	gres	32.66	32.66
3.16	moduł 2 osobowy	gres	32.24	32.24
3.17	moduł 2 osobowy	gres	32.66	32.66
3.18	swietlica TV	gres	70.56	70.56
3.19	pom. zajec samokształcenia	gres	35.02	35.02
3.20	magazyn oddziałowy	gres	19.01	19.01
3.21	ubikacje ogólnodostępne	gres	7.62	7.62
3.22	przedsione pozarowy	gres	8.53	8.53
3.23	klatka ewakuacyjna A	gres	15.84	15.84
3.24	kondygnacyjny punkt dystryb.	gres	3.62	3.62
3.25	pom.gospodarcze	gres	12.41	12.41
1.32	loggia rekreacyjna	gres	20.02	20.02
	OGÓŁEM SUMA POWIERZCHNI		787.32	787.32

RZUT POZ. 3 PIETRO

SKALA 1:100

BRANŻA: ARCH.

ARCHITEKTURA

BUDYNEK WIELOFUNKCYJNY AKADEMII MARYNARKI WOJENNEJ ZE STACJĄ TRANSFORMATOROWĄ GDYNIA UL. ŚMIDOWICZA 69

LINIOWA –

FAZA P.B

DATA 04.2021

AUTOR PROJEKTU: arch. PAWEŁ WŁAD. KOWALSKI

specjalności w zw. budowlanych: architektura bez ograniczeń, konstrukcje, sieci wod.-kan. i gaz. bez ograniczeń, sieci elektryczne i telekomunikacyjne

Nr 699/06/82 Członek Izby PO-0012

SPRAWDZAJĄCY: arch. Hubert Kowalski

architektura bez ograniczeń

nr upr. PO/KK/345/2019 Członek Izby PO-1092

WSPÓŁPRACA OPRACOWANIE: arch. Agnieszka Blank, arch. Magdalena Czapielska, arch. Yuliya Klimov, arch. Ola Kuc, arch. Joanna Ulatowska

KOWALSKI architekci

KOWALSKI architekci sp. z o.o.
81-574 GDYNIA ul. Stolemów 44
tel.+(58) 66 00 105

A4