


BUD. MIESZKALNY PRZY UL. ZŁOTEJ 81
PROJ. INST. GAZOWEJ

PROJ. inż. BUDYSZEWSKI
inż. MARCEWICZ

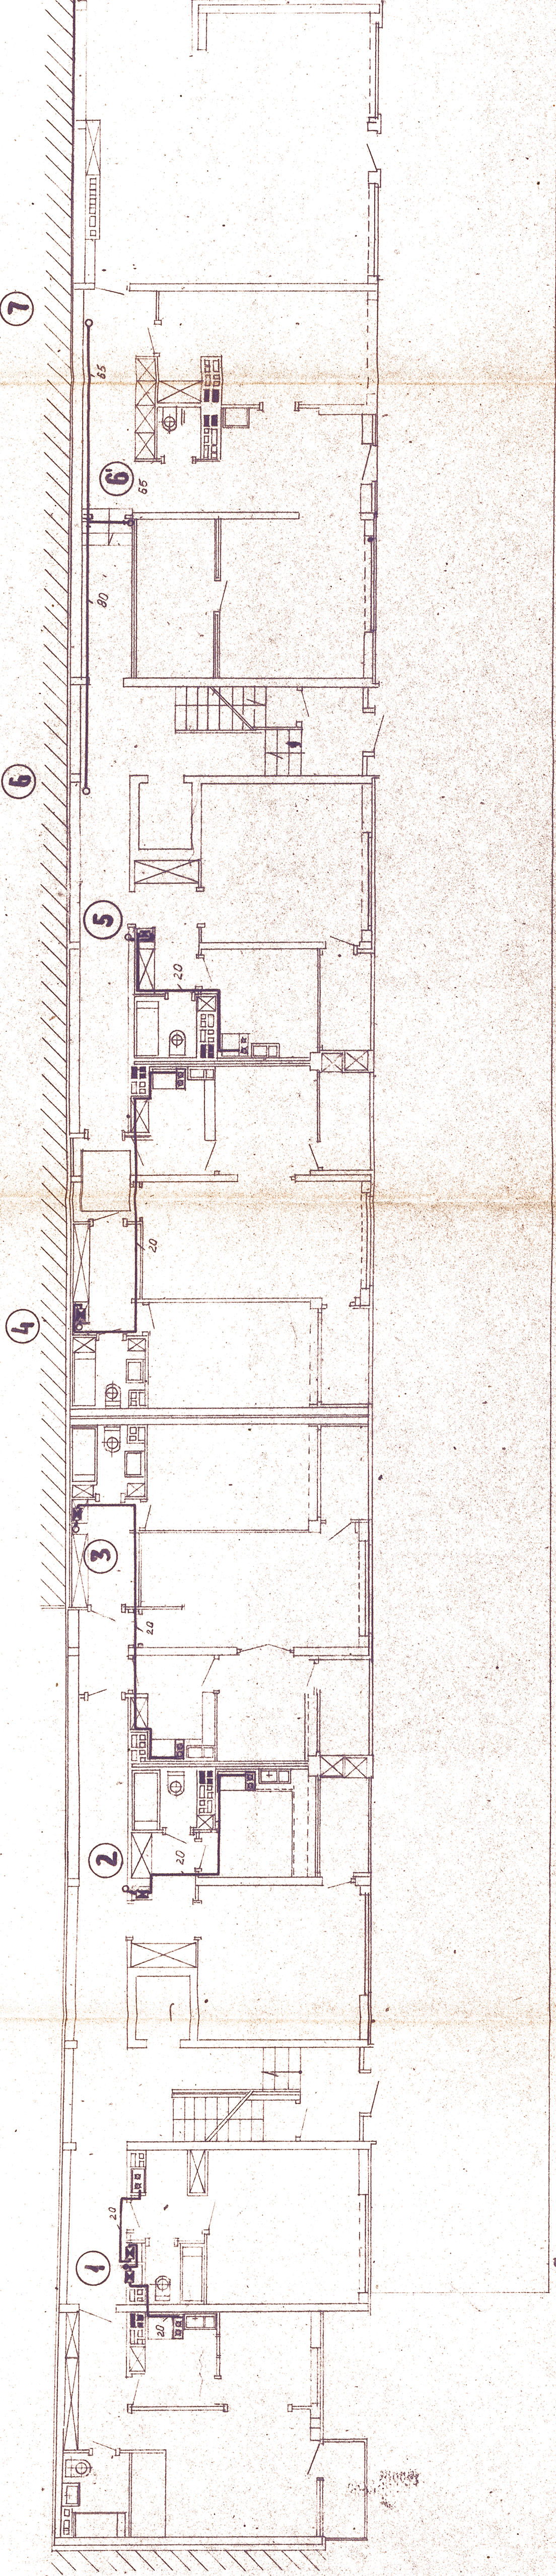

Waga
gazomierze umieszczone w soffitech,

RZUT PARTERU