

Nazwa i adres obiektu budowlanego: BUDYNEK POWIATOWEGO ZESPOŁU SZKÓŁ NR 2 W WEJHEROWIE 84-200 WEJHEROWO, UL. STRZELECKA 9


Nazwa rysunku: RZUT FRAGMENTU I PIĘTRA skala: 1:50

Imię i nazwisko: Numer uprawnień: Podpis:

Opracowanie: Stanisław Wegner 1971/Gd/85 w specjalności konstrukcyjno-budowlanej

Faza: Branża: Data: Nr rysunku: Nr strony:

Inwentaryzacja Architektura listopad 2024 r. 1

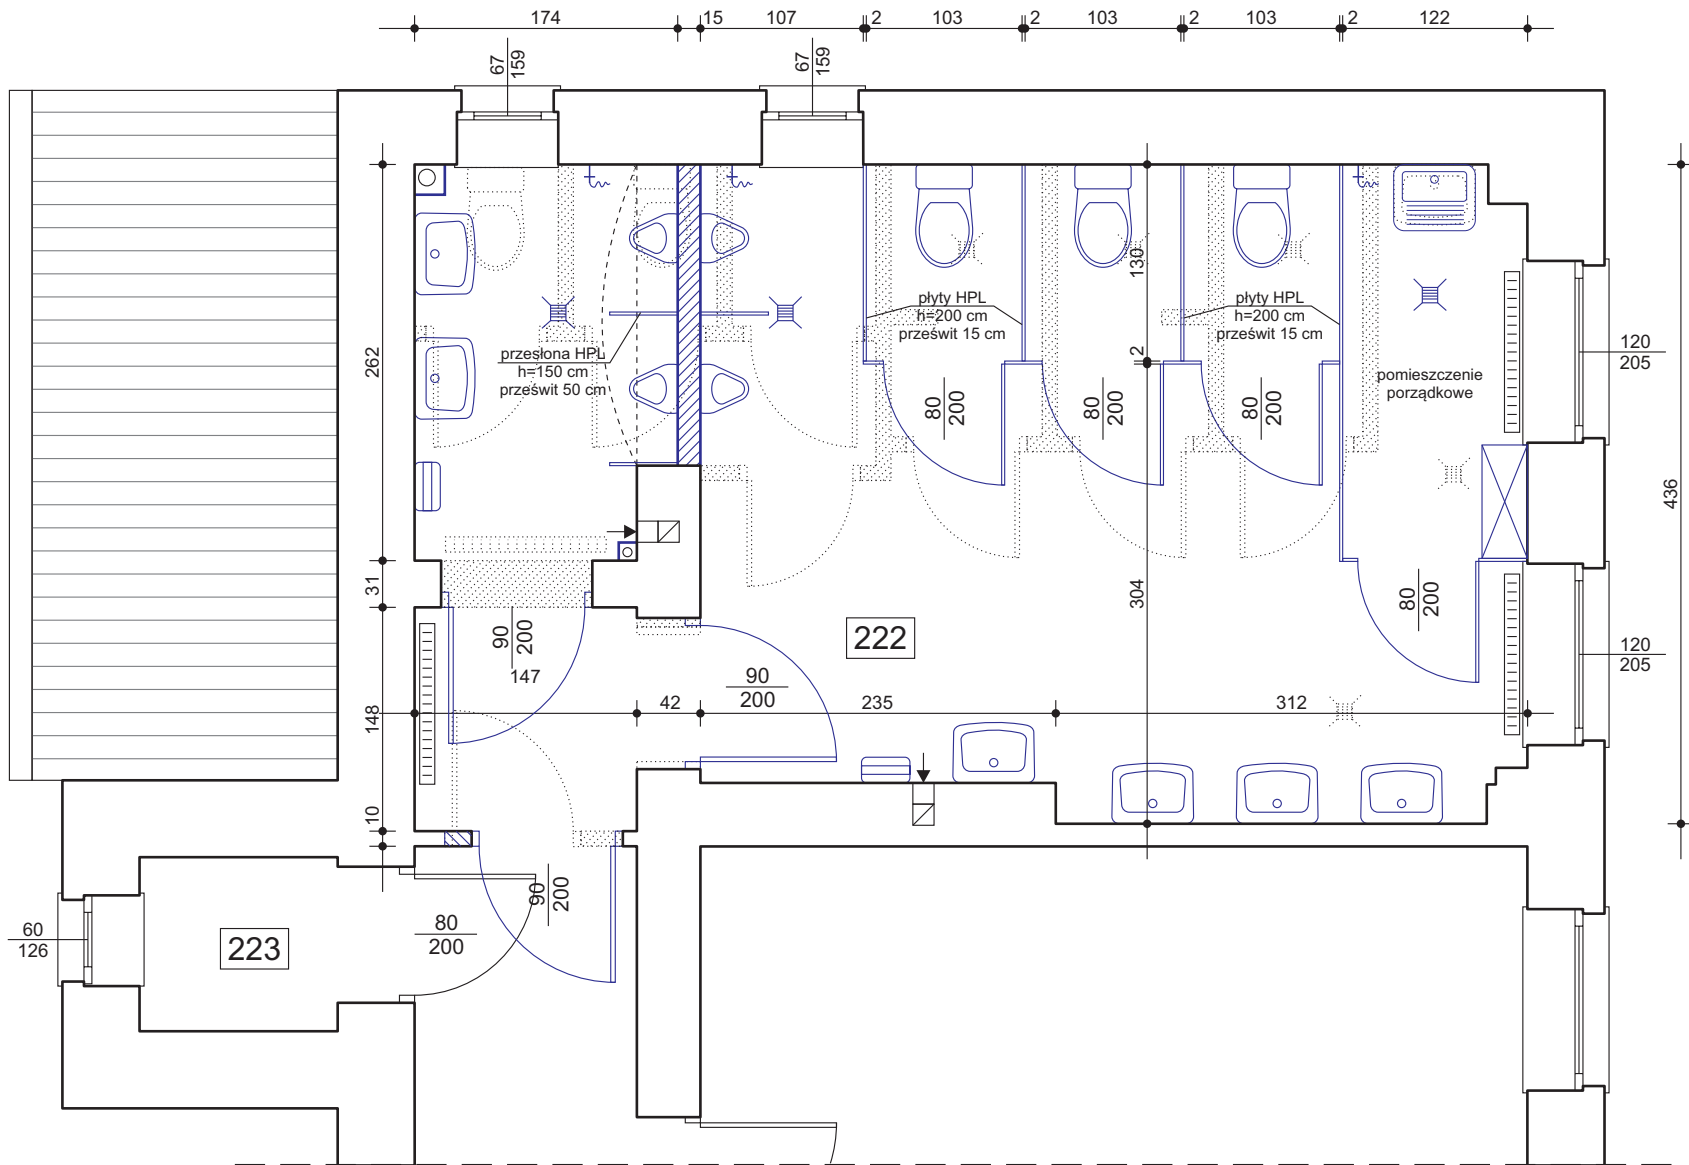

Legenda:

- rozbiorczy
- projektowane ścianki murowane
- projektowane drzwi
- kolorem granatowym zaznaczone elementy projektowane
- projektowany zlew gospodarczy
- projektowane kratki podłogowe
- projektowany zawór z końcówką do węża
- projektowana elektryczna suszarka do rąk

	Nazwa i adres obiektu budowlanego: BUDYNEK POWIATOWEGO ZESPOŁU SZKÓŁ NR 2 W WEJHEROWIE 84-200 WEJHEROWO, UL. STRZELECKA 9	
	Nazwa rysunku: <b>RZUT FRAGMENTU I PIĘTRA</b>	skala: <b>1:50</b>
Imię i nazwisko:	Numer uprawnień:	Podpis:
Opracowanie: Stanisław Wegner	1971/Gd/85 w specjalności konstrukcyjno-budowlanej	
Faza:	Branża:	Data:
Przebudowa	Architektura	Nr rysunku:
		listopad 2024 r.
		2
		Nr strony: