


BUDYNEK SUW

ZaŁ. 5

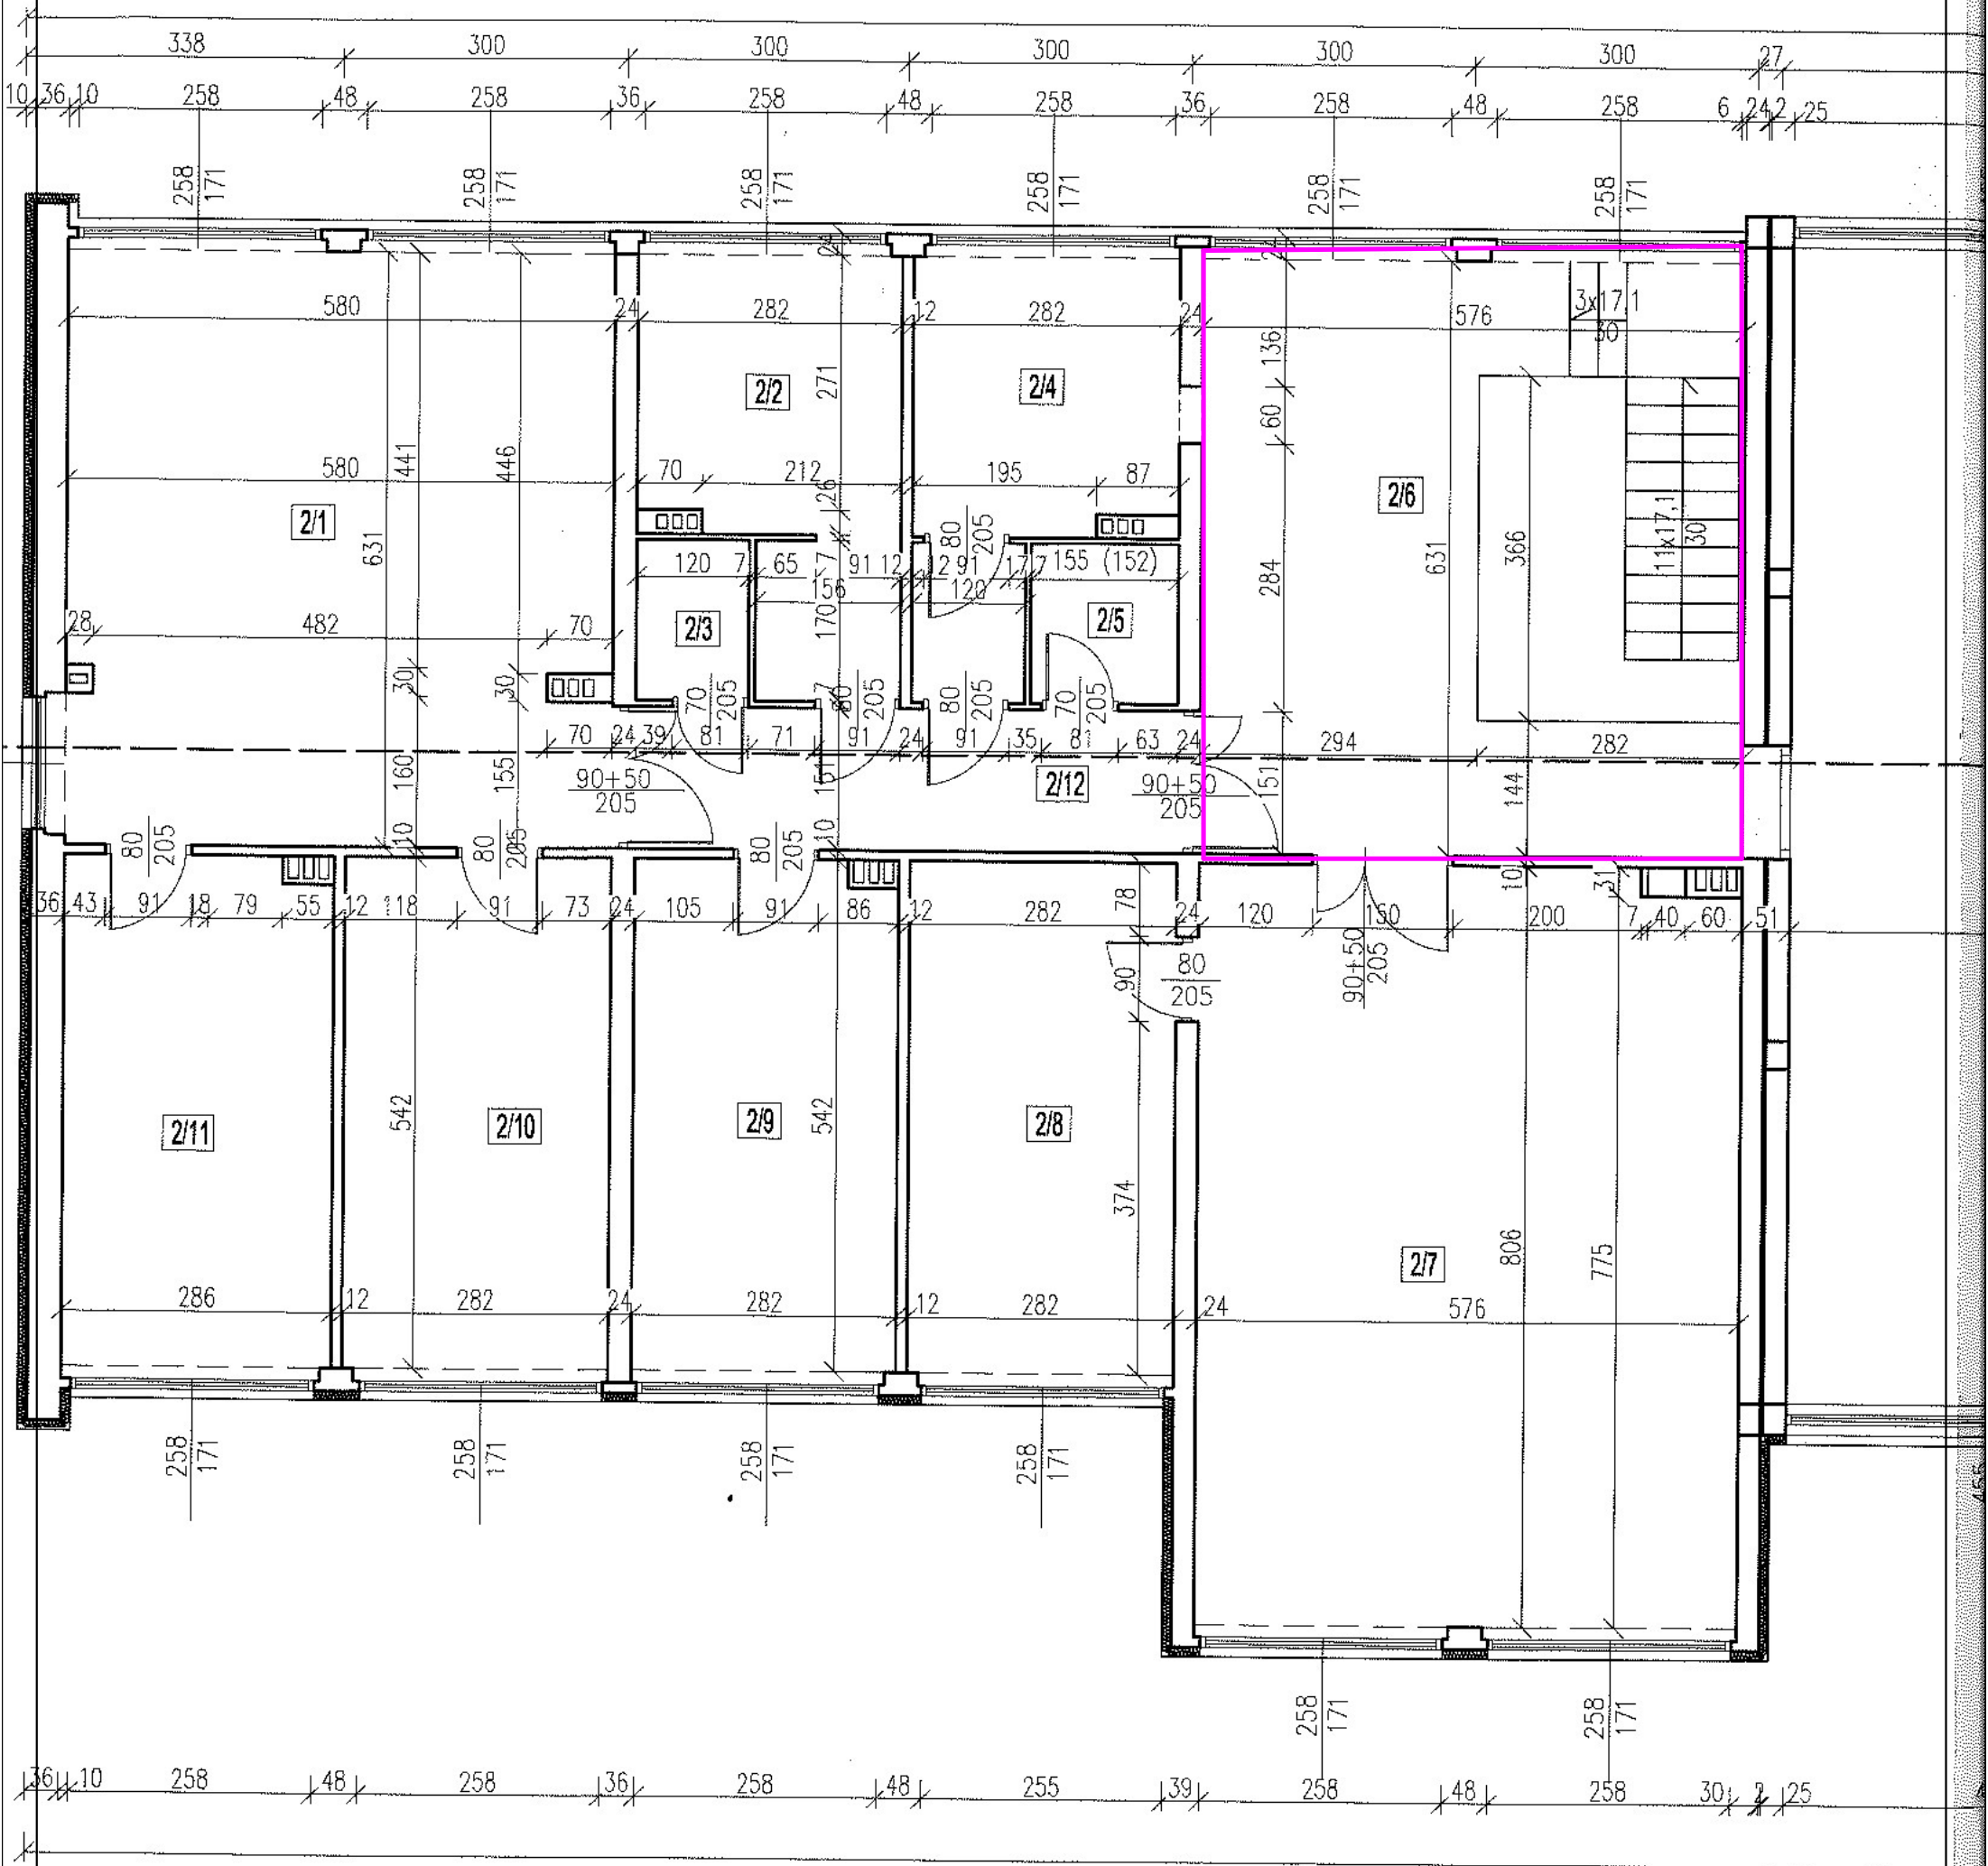

RZUT I-GO PIĘTRA  
BUDYNKU SUW