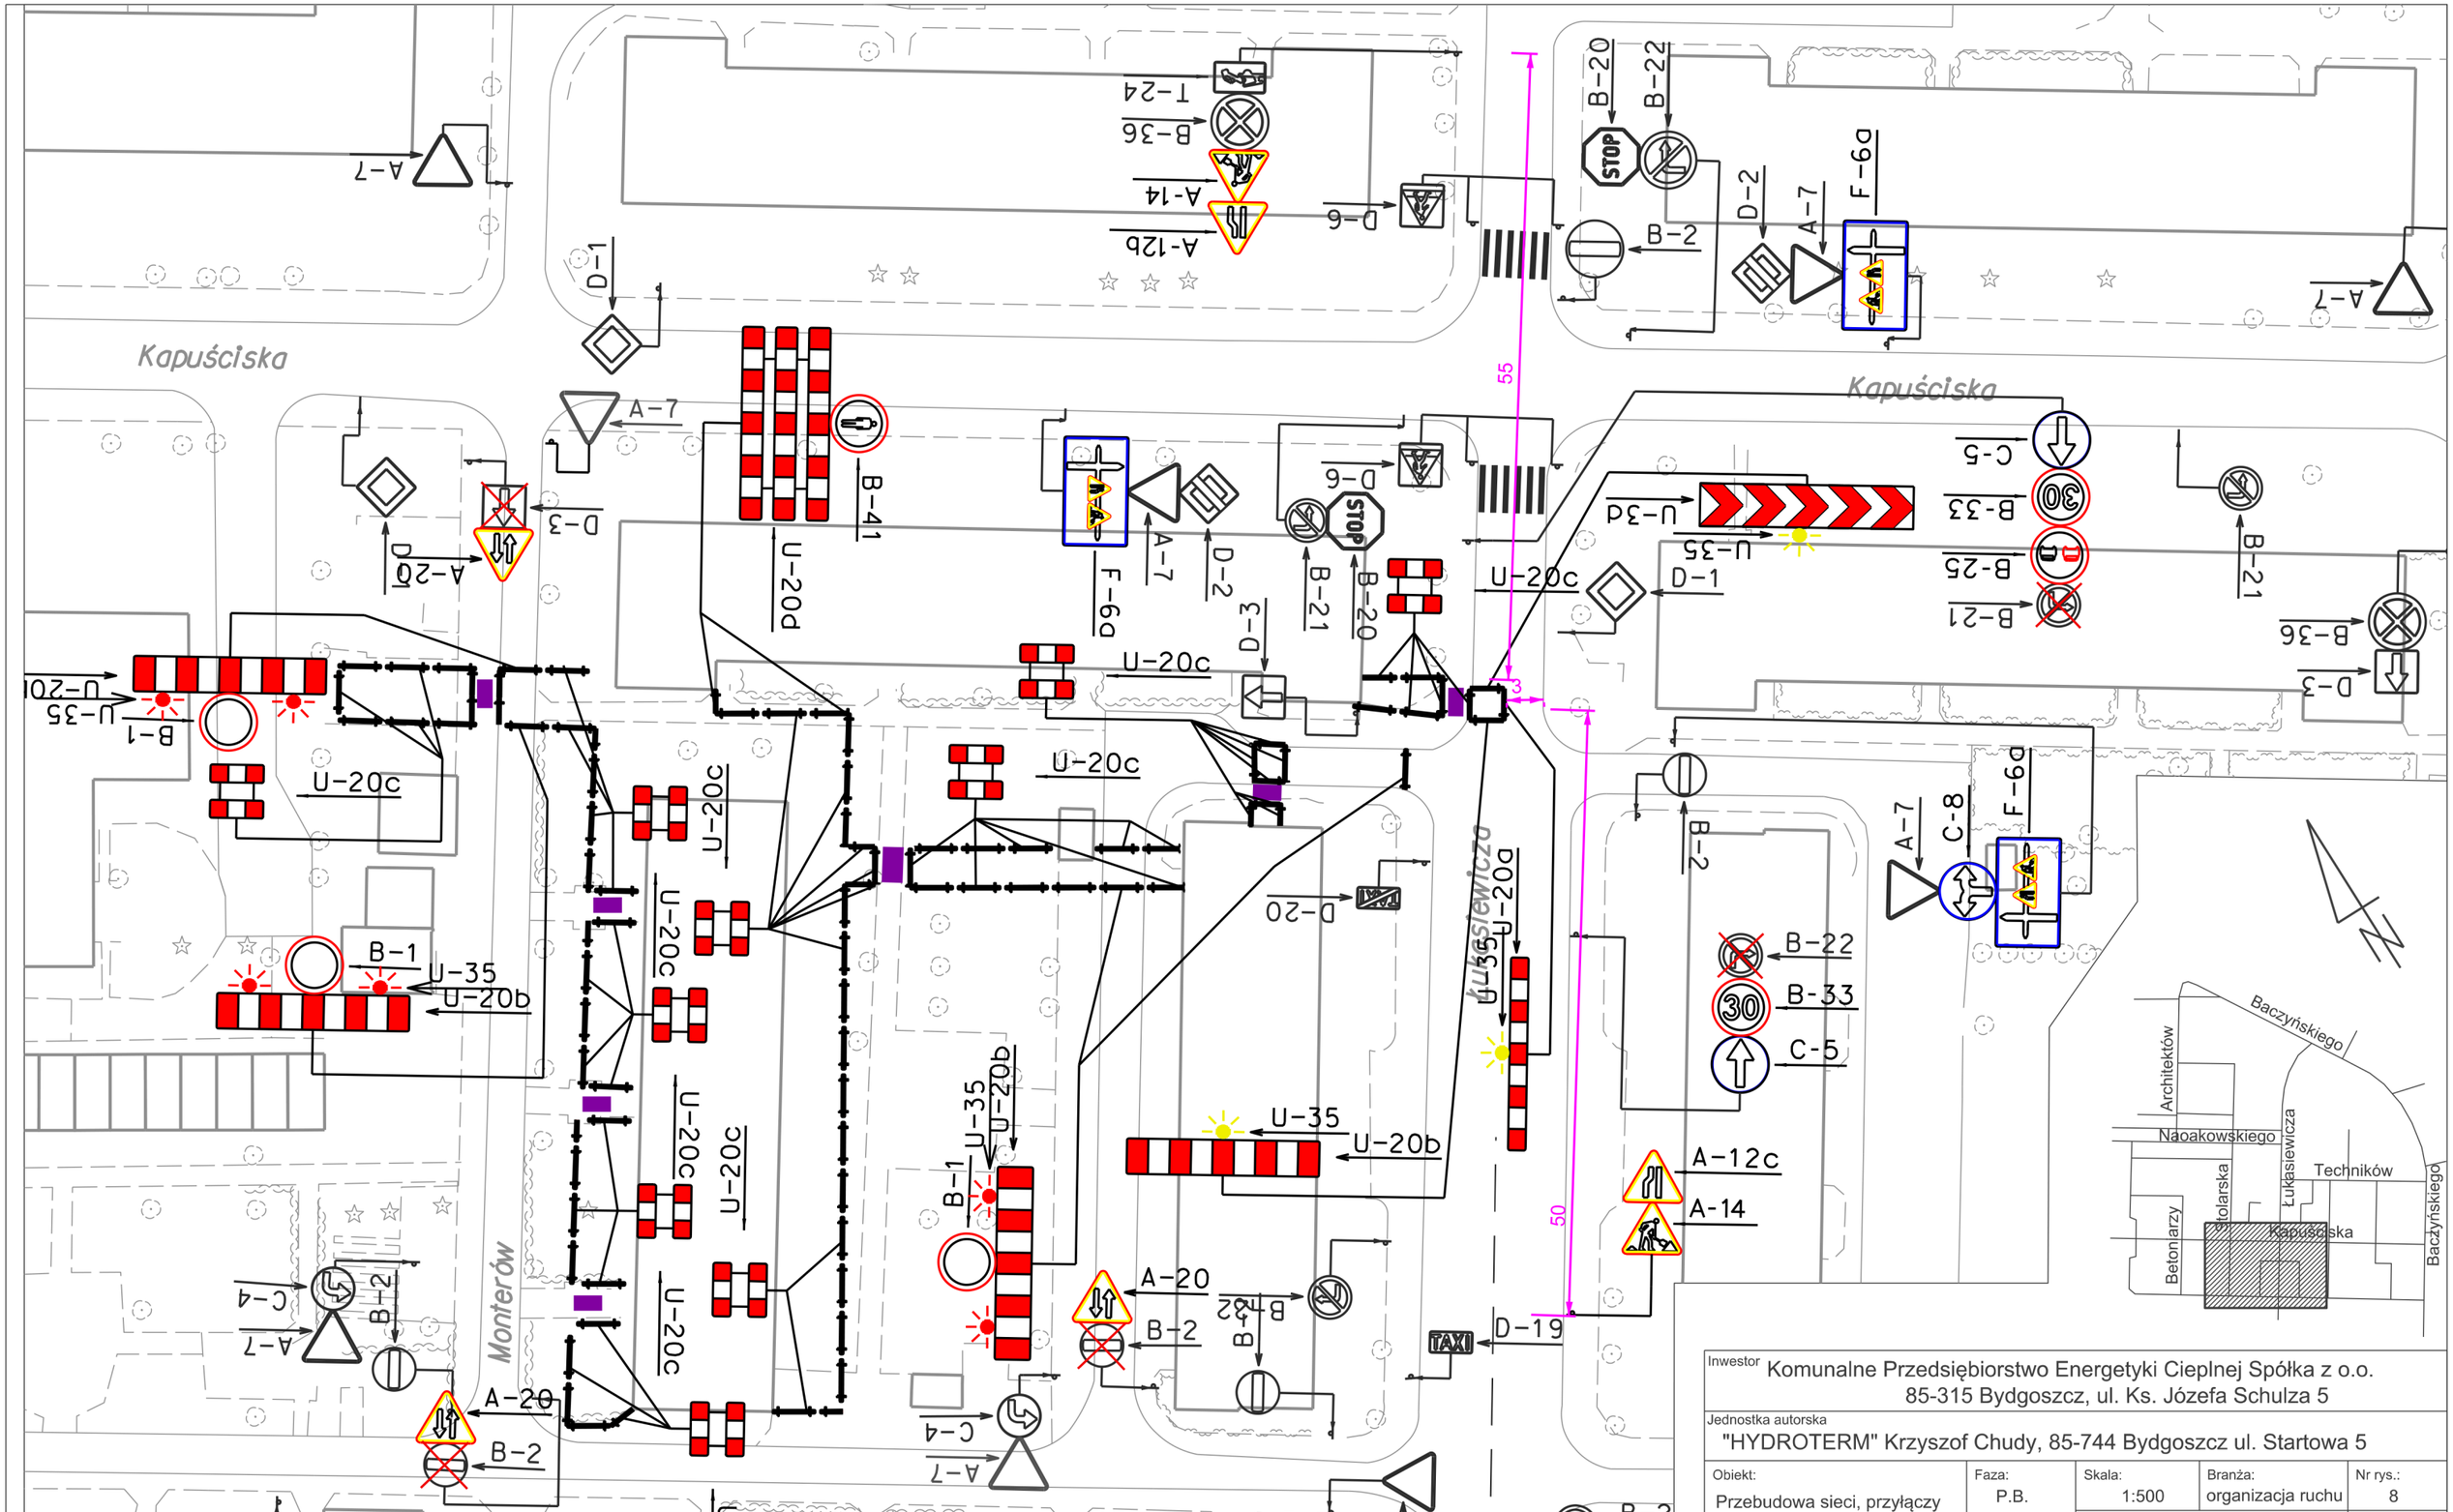

D-6 znaki pionowe nowoprojektowane

D-6 znaki pionowe do zakrycia

D-6 znaki pionowe istniejące

znaki poziome projektowane

znaki poziome istniejące

miejsce ustawienia kładki U-28

tymczasowe przejście dla pieszych utwardzone

5.60 wymiary

Inwestor: Komunalne Przedsiębiorstwo Energetyki Cieplnej Spółka z o.o.
85-315 Bydgoszcz, ul. Ks. Józefa Schulza 5

Jednostka autorska: "HYDROTERM" Krzyszof Chudy, 85-744 Bydgoszcz ul. Startowa 5

Obiekt: Przebudowa sieci, przyłączy i węzłów centralnego ogrzewania na osiedlu Kapuściska i Murarzy w Bydgoszczy

Faza: P.B.

Skala: 1:500

Branża: organizacja ruchu

Nr rys.: 8

Nazwisko / Podpis

Autorzy: mgr inż. Radosław Klusek; mgr inż. Damian Wiśniewski

Treść rys.: Plan sytuacyjny - etap 7

Data: sierpień 2016