



ELEWACJA ZACHODNIA

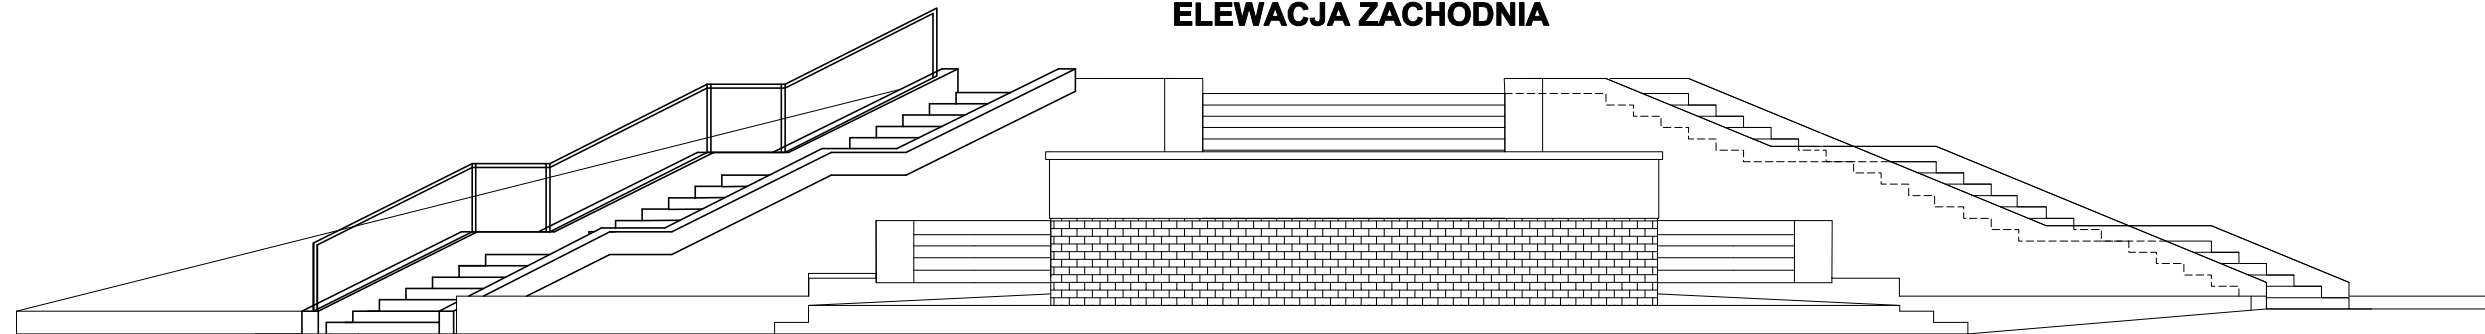

RZUT PRZYZIEMIA

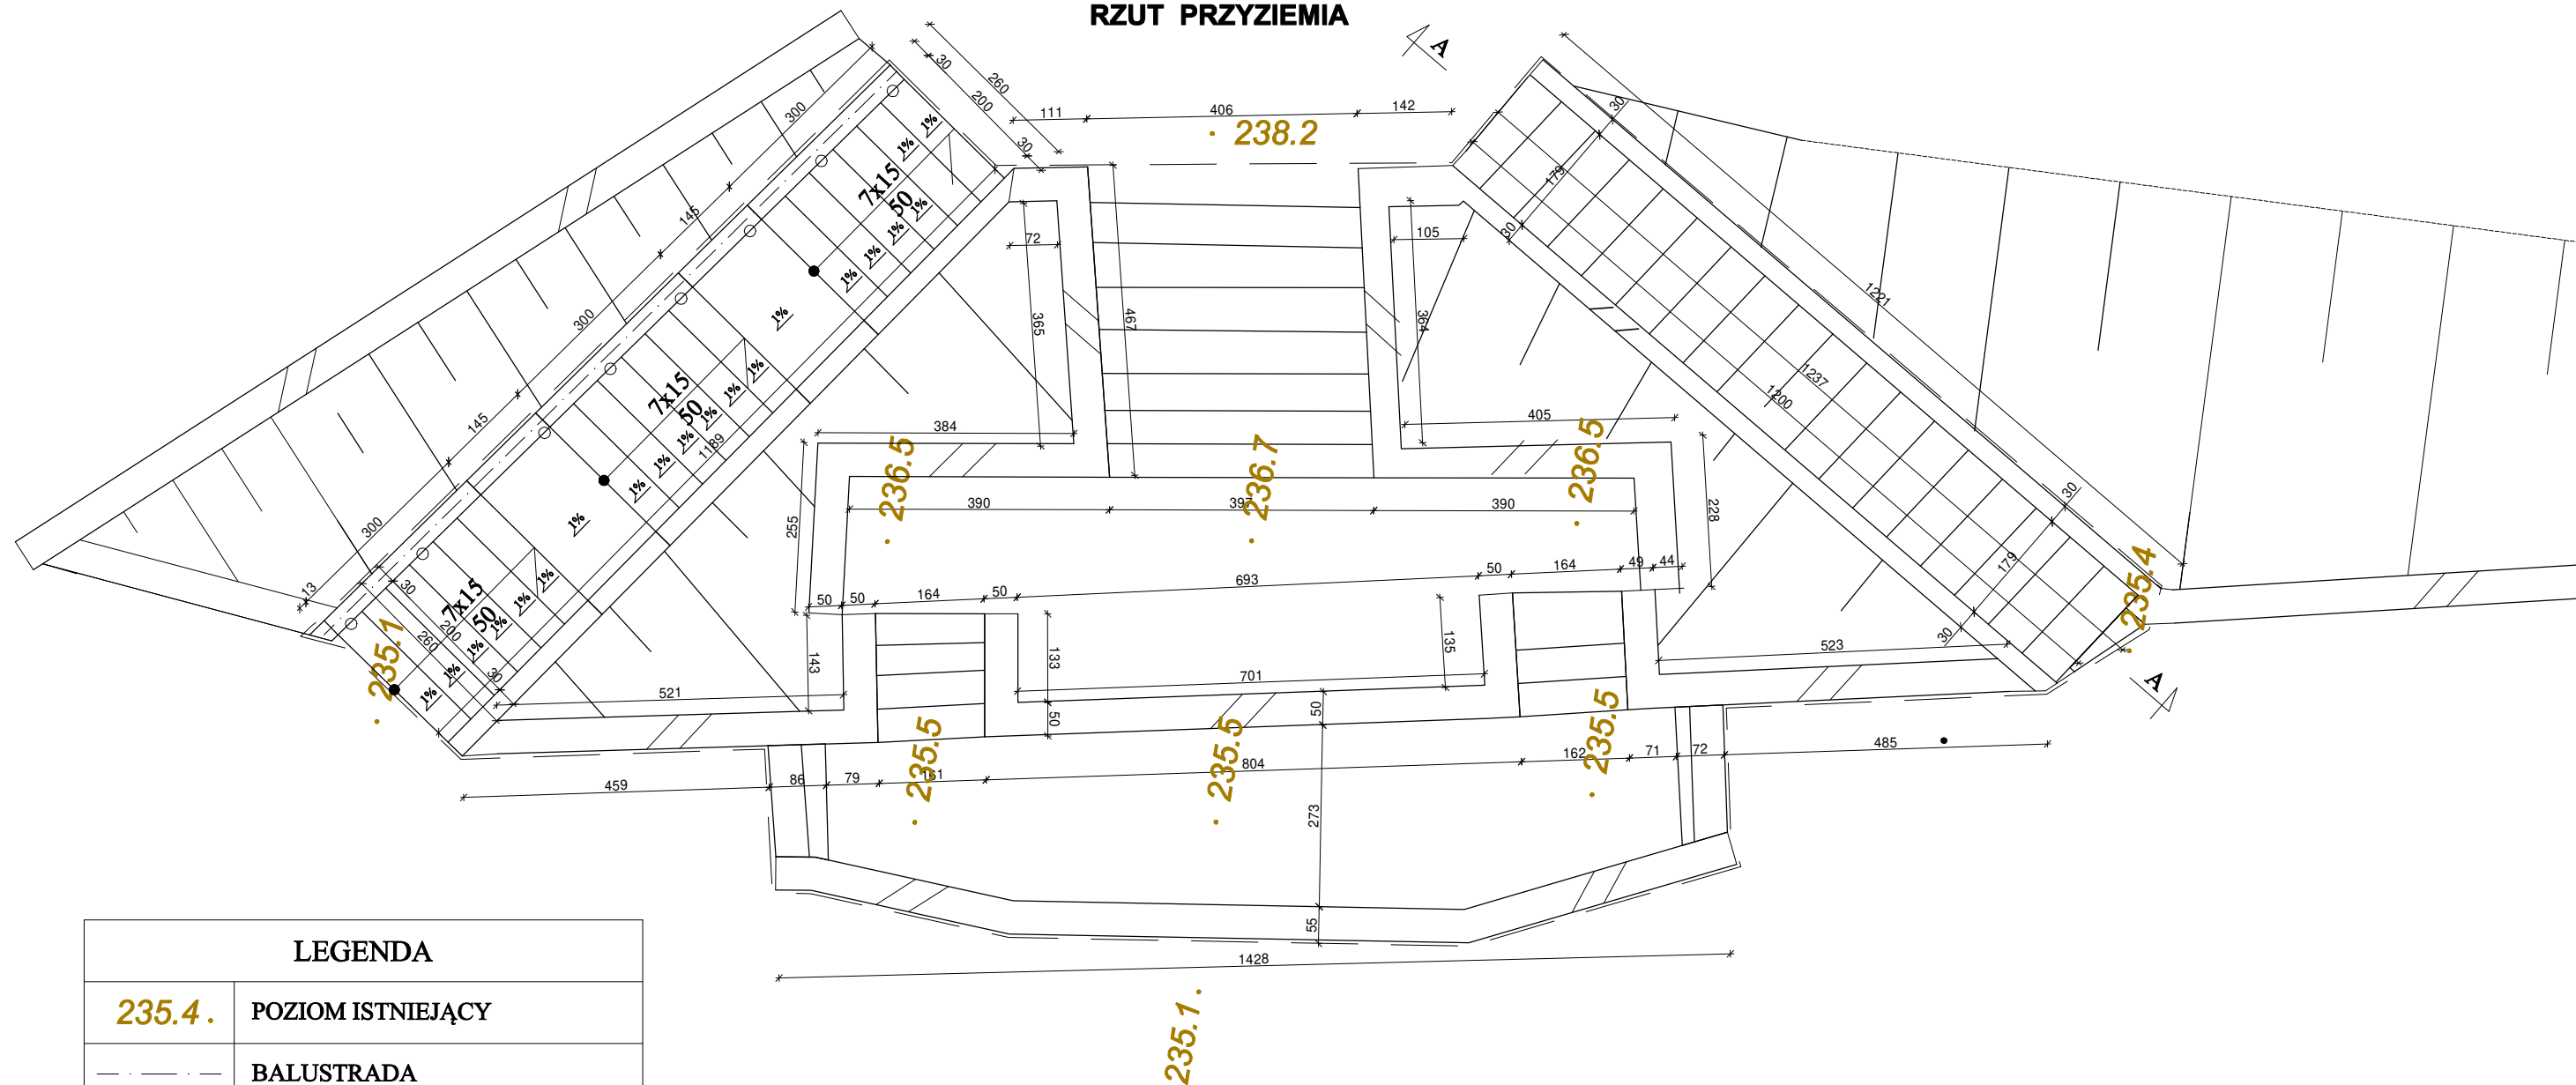

LEGENDA

235.4. POZIOM ISTNIEJĄCY

--- BALUSTRADA

INWENTARYZACJA

Obiekt	Schody zewnętrzne
Lokalizacja	Olesno, ul. Rynek Solny, dz. nr 3013/2
Inwestor	Gmina Olesno
Branża	Konstrukcyjno - budowlana
Stadium	Remont, skala 1:100