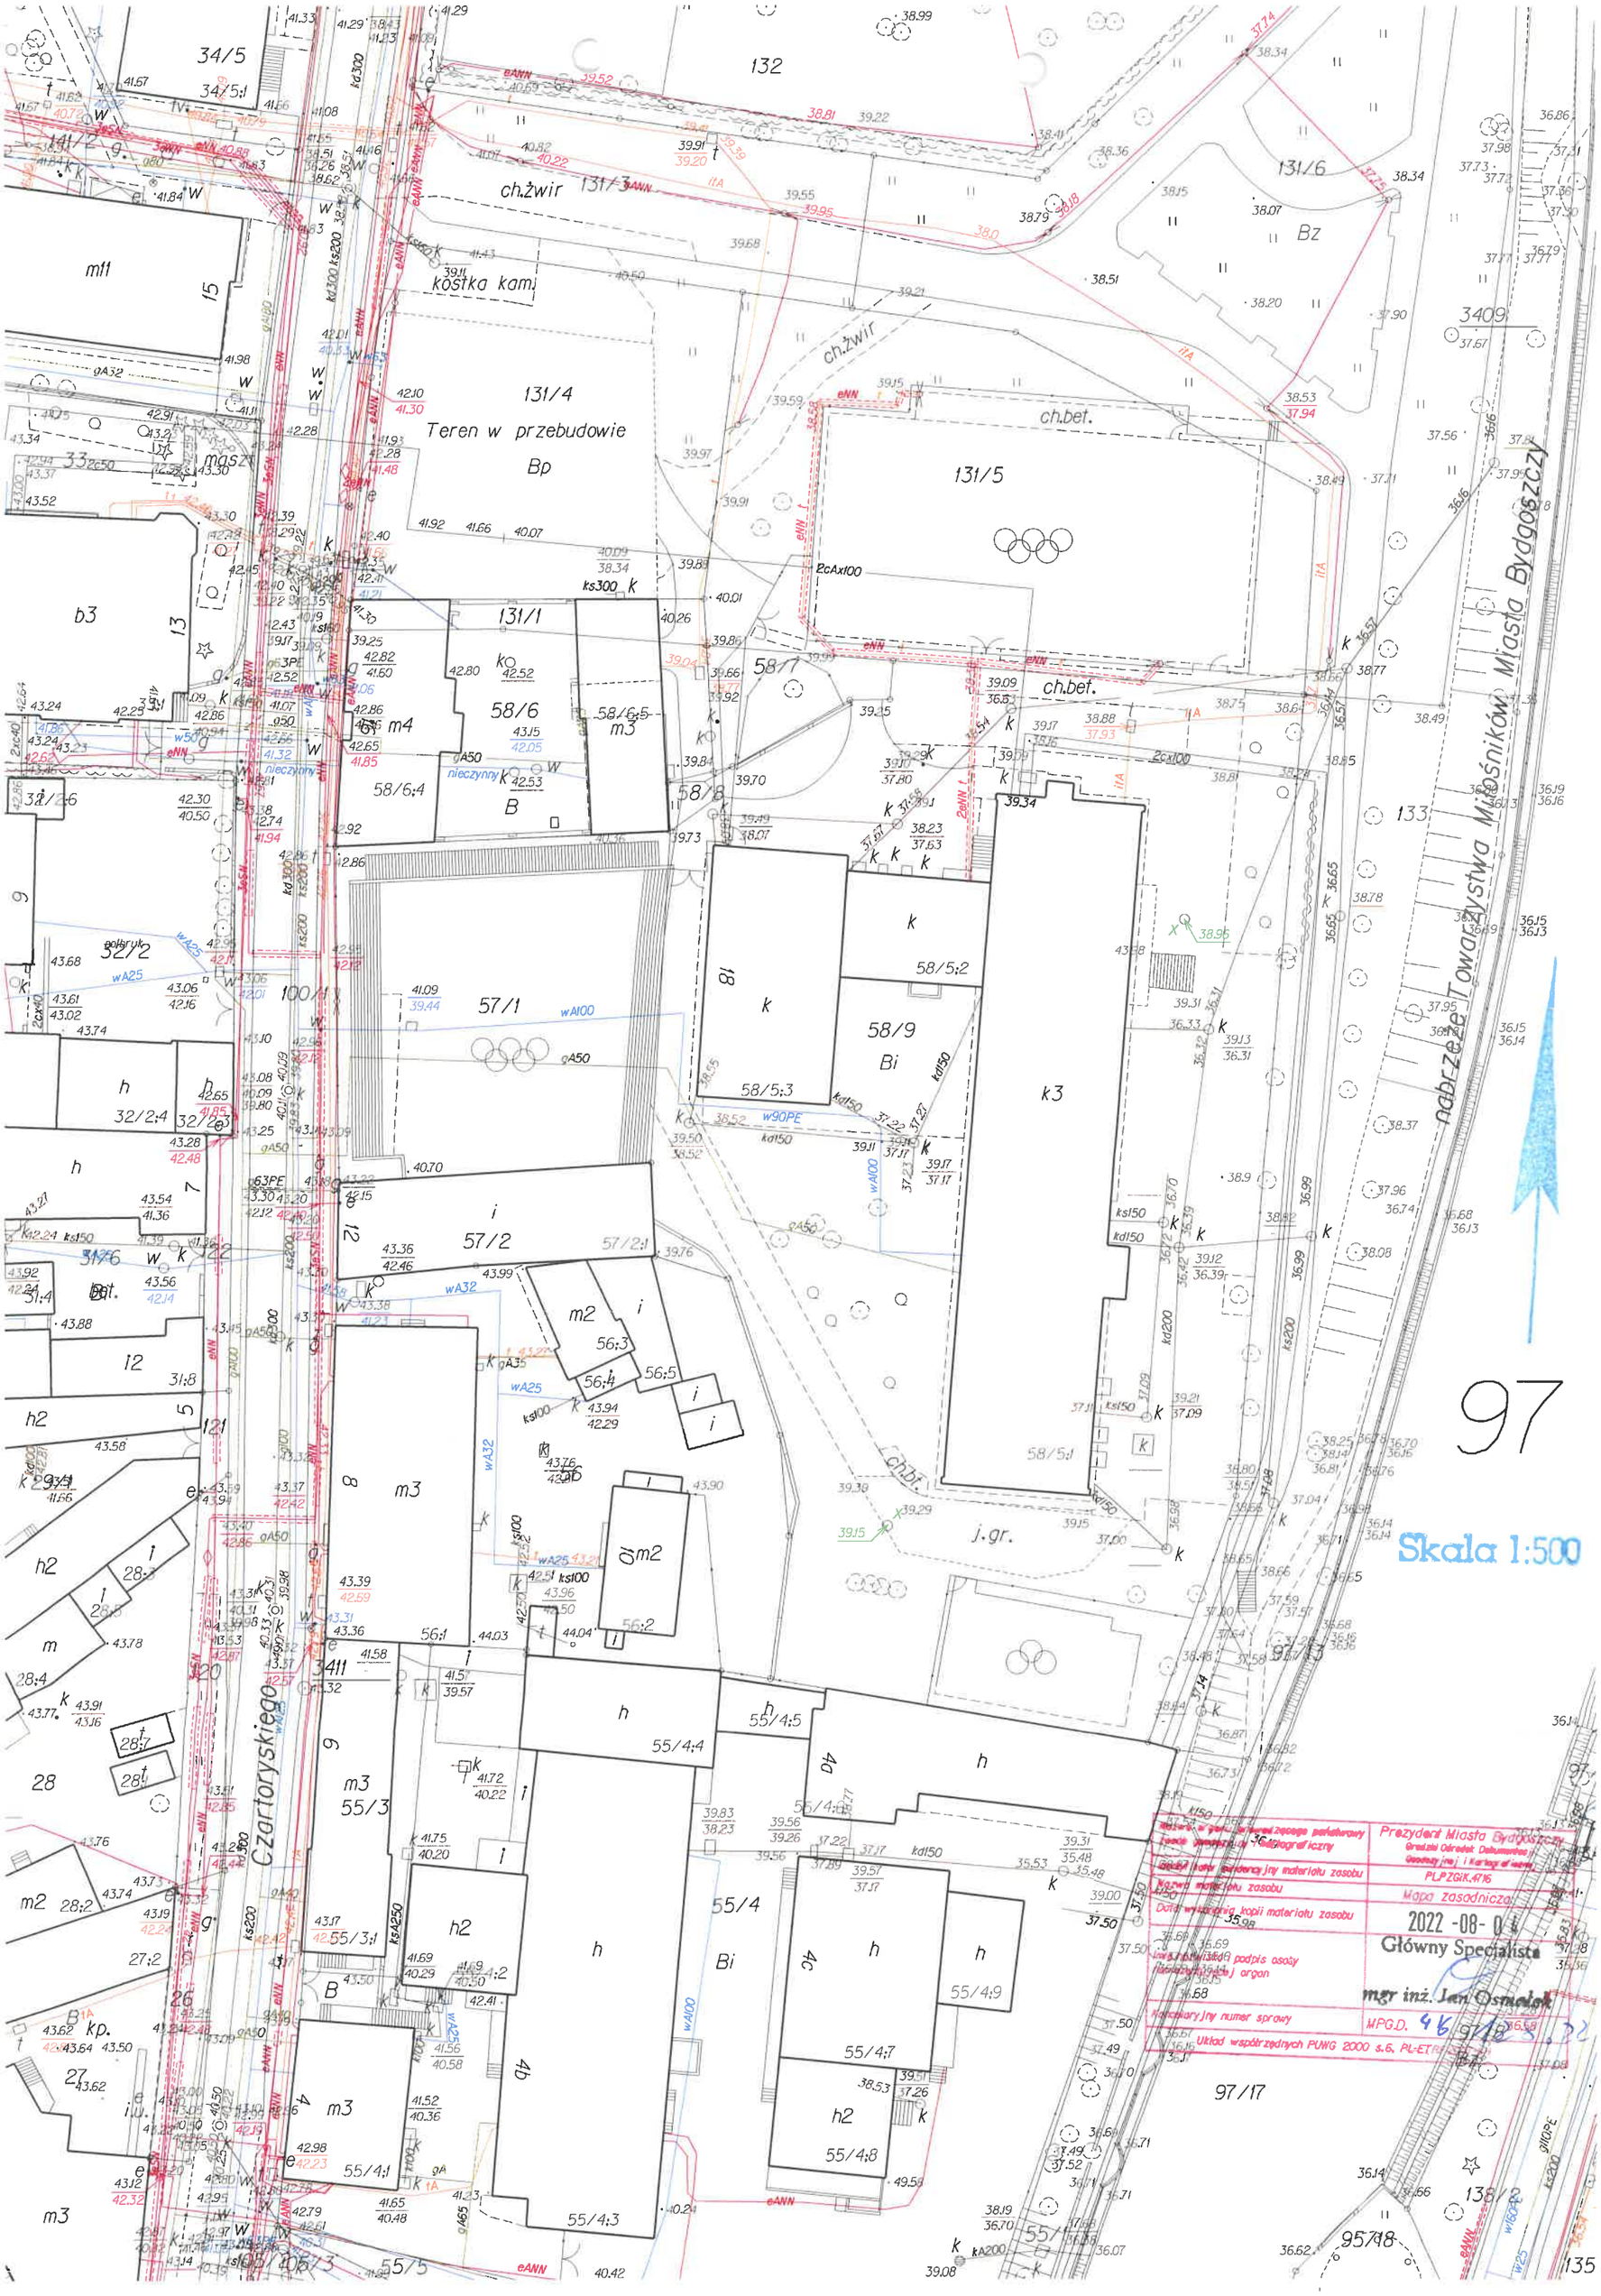

Teren w przebudowie
Bp
131/4
131/5
131/6
131/1
131/3
132
133
ch.żwir
kostka kam.
ch.bet.
Bz
Bi
j.gr.
Czartoryskiego
nabrzeże Towarzystwa Miłośników Miasta Bydgoszczy
97
Skala 1:500
Prezydent Miasta Bydgoszczy
Mapa zasadnicza
2022 -08- 04
Główny Specjalista
mgr inż. Jan Osmalak
MPGD.
Układ współrzędnych PUWG 2000 s.6, PL-ETRF