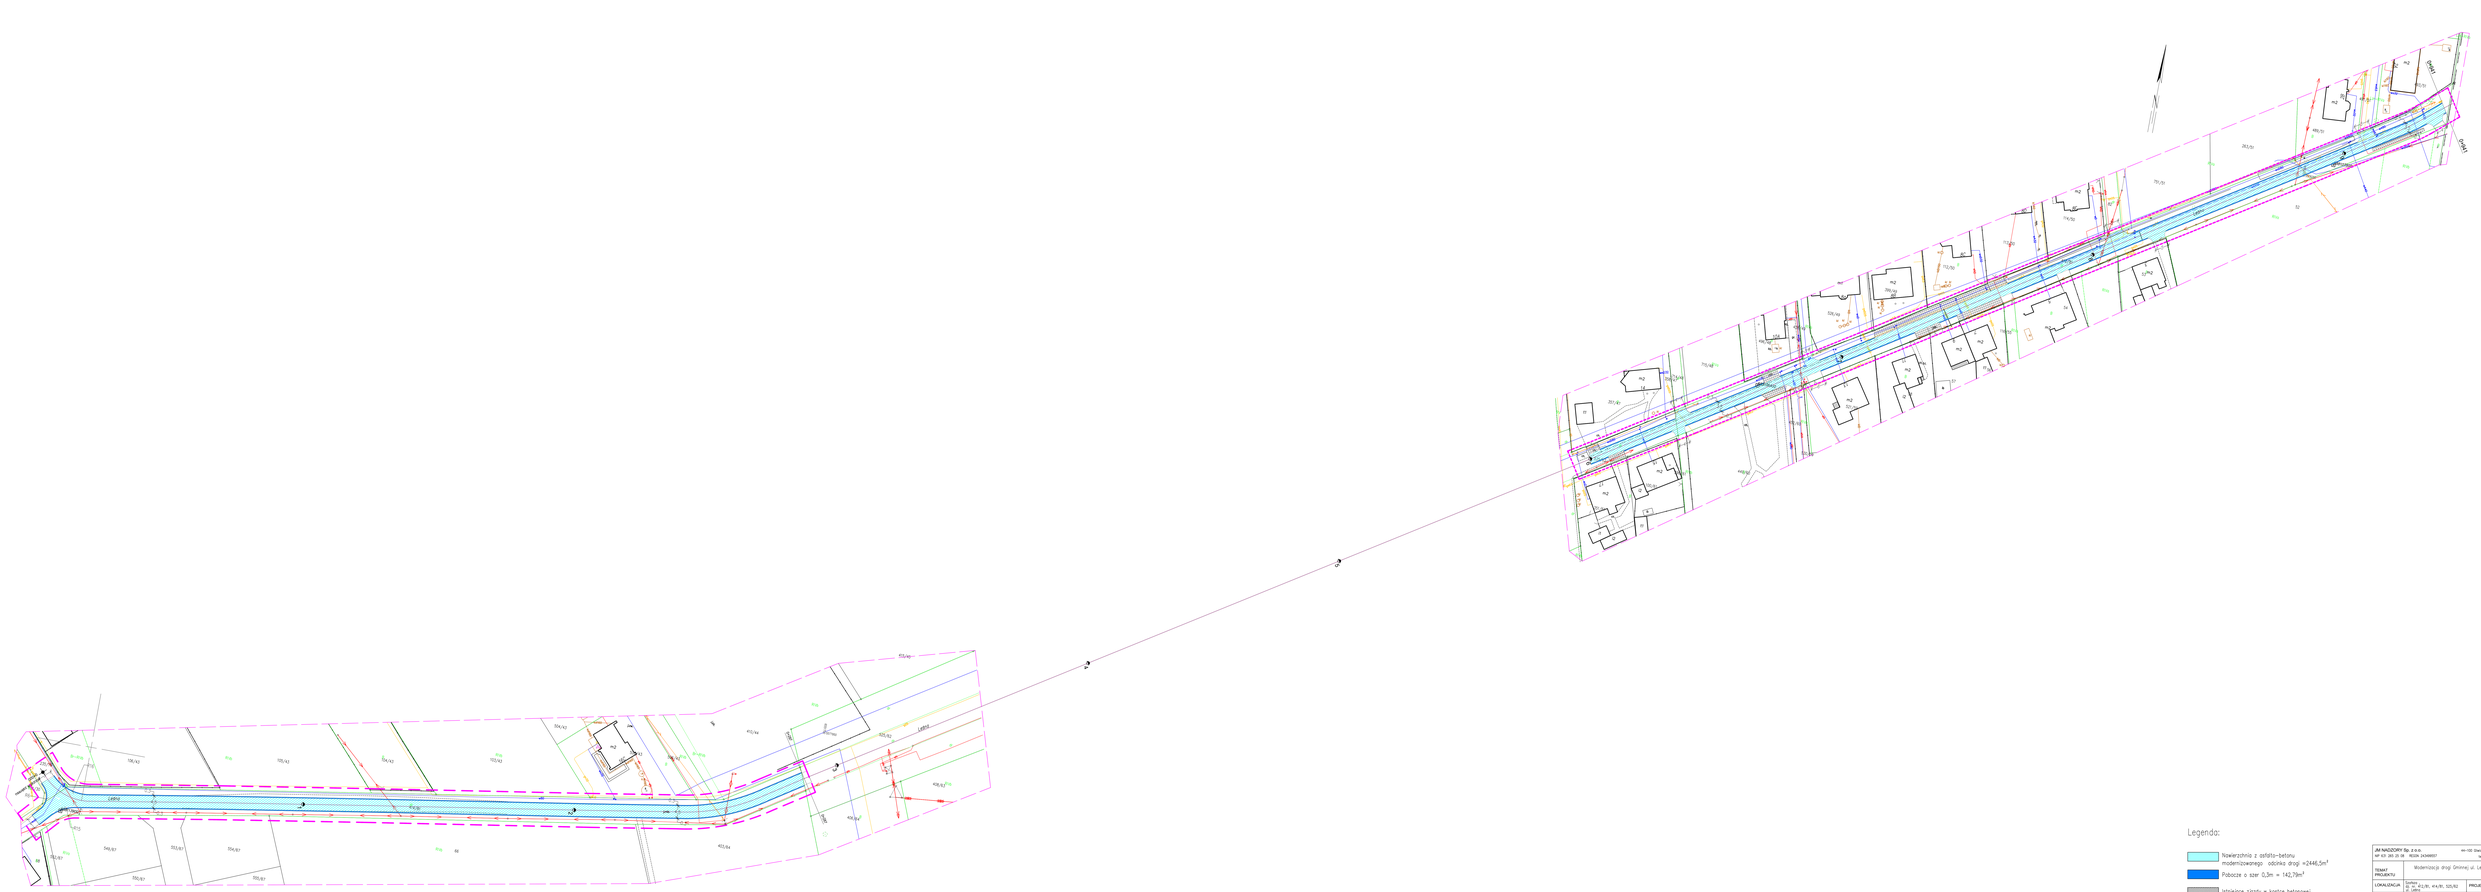

JM NADZORY Sp. z o.o.	ul. Stara 41, Ignacy Daszyńskiego 3
NIP 631 265 25 08 REGON 243496927	tel. 606 327 127, 601 482 307
TEMAT PROJEKTU	Modernizacja drogi Gminnej ul. Leśnej w Szczytu
LOKALIZACJA	Działki nr 41/81, 44/81, 525/62 obręb Szczyt
INWESTOR	Gmina Szczyt 61-674 Szczyt ul. Kwiatowa 2
PROJEKTOWAŁ	mgr inż. Wojciech WOJEWÓDZKI upr. nr DA/32
NAZWA RYSUNKU	Plan sytuacyjny
DATA Czerwiec 2024r.	BRANŻA SKALA 1:500 NR RYS. 3B3