



PRZĘKRÓJ KONSTRUKCYJNY UL. LEŚNA
Km 0+600 - 0+941

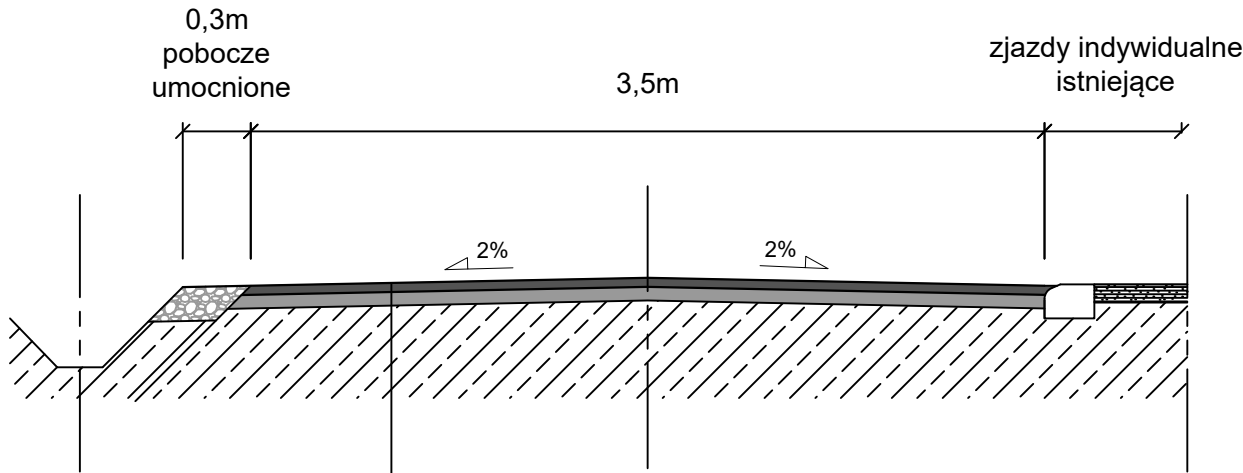

KONSTRUKCJA MODERNIZACJI JEZDNI	
4cm	warstwa ścieralna z betonu asfaltowego AC11S
6cm	warstwa wiążąca z betonu asfaltowego AC16W
6cm	frezowanie istn. naw. bitumicznych

PRZĘKRÓJ KONSTRUKCYJNY UL. LEŚNA
Km 0+000 - 0+287

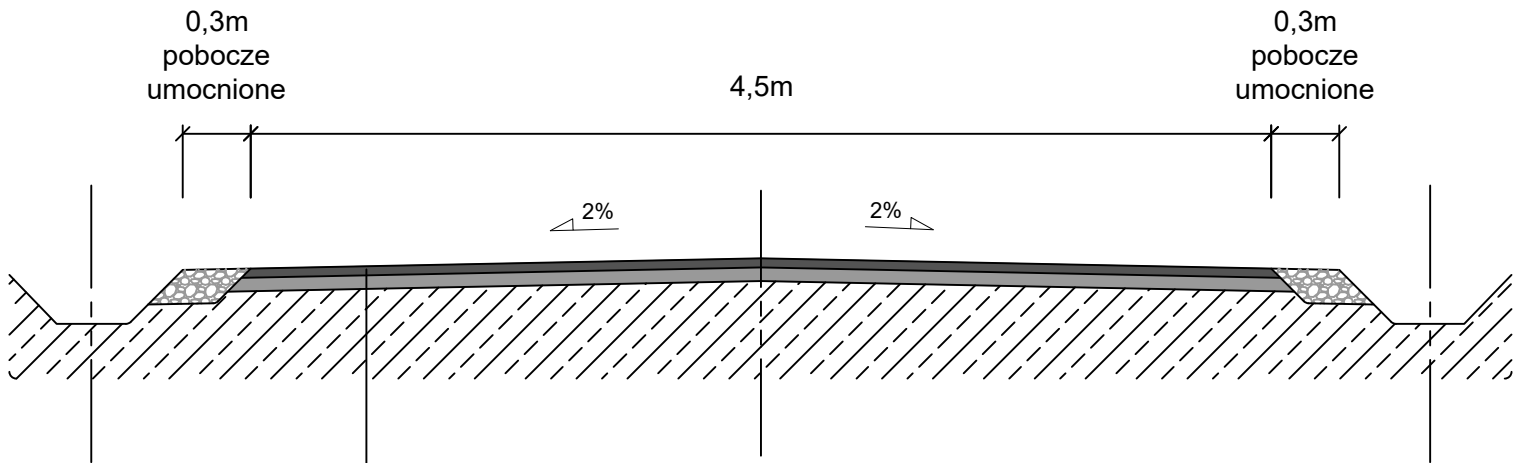

KONSTRUKCJA MODERNIZACJI JEZDNI	
4cm	warstwa ścieralna z betonu asfaltowego AC11S
6cm	warstwa wiążąca z betonu asfaltowego AC16W
6cm	frezowanie istn. naw. bitumicznych

JM NADZORY Sp. z o.o.		44-100 Gliwice		ul. Ignacego Daszyńskiego 5	
NIP 631 265 25 08		REGON 243499557		tel. 609 537 137; 601 482 307	
TEMAT PROJEKTU		Modernizacja drogi Gminnej ul. Leśnej w Szalszy			
LOKALIZACJA		Szalsza , dz. nr. 412/81, 414/81, 525/62 ul. Leśna		PROJEKTOWAŁ	
INWESTOR		Gminy Zbrosławice 42-674 Zbrosławice ul Oświęcimska 2		mgr inż. Marzena Mazurkiewicz upr. nr 534/02	
NAZWA RYSUNKU		Przekroje konstrukcyjne		.	
DATA		Czerwiec 2024r.		BRANŻA	
				SKALA 1:30	
				NR RYS. 004	