


STAN PROJEKTOWANY

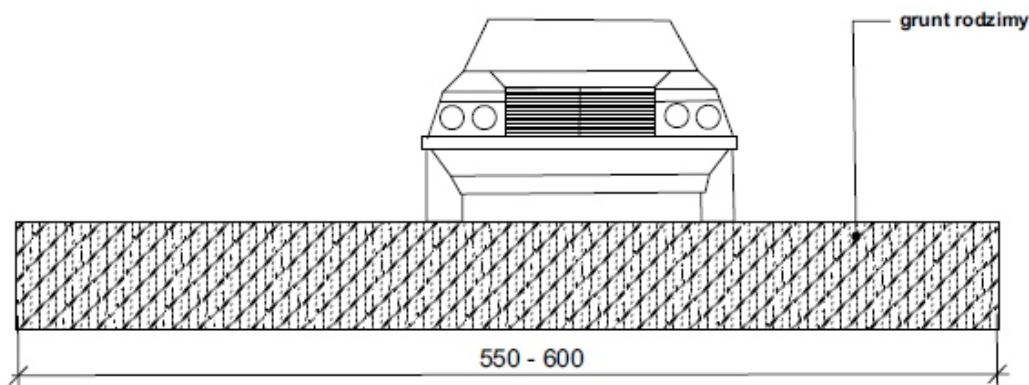

STAN ISTNIEJĄCY

**Przebudowa drogi powiatowej nr nr 2747P
Jastrzębsko Stare - Boruja Kościelna (płyty betonowe)**

Konstrukcja nawierzchni drogi

Stanowisko:

Imię i nazwisko:

Podpis:

**SKALA:
1 : 100**

**Branża:
DROGOWA**

**Kwiecień
2022 r.**

**Rys. nr
5**