


# ELEWACJA ZACHODNIA

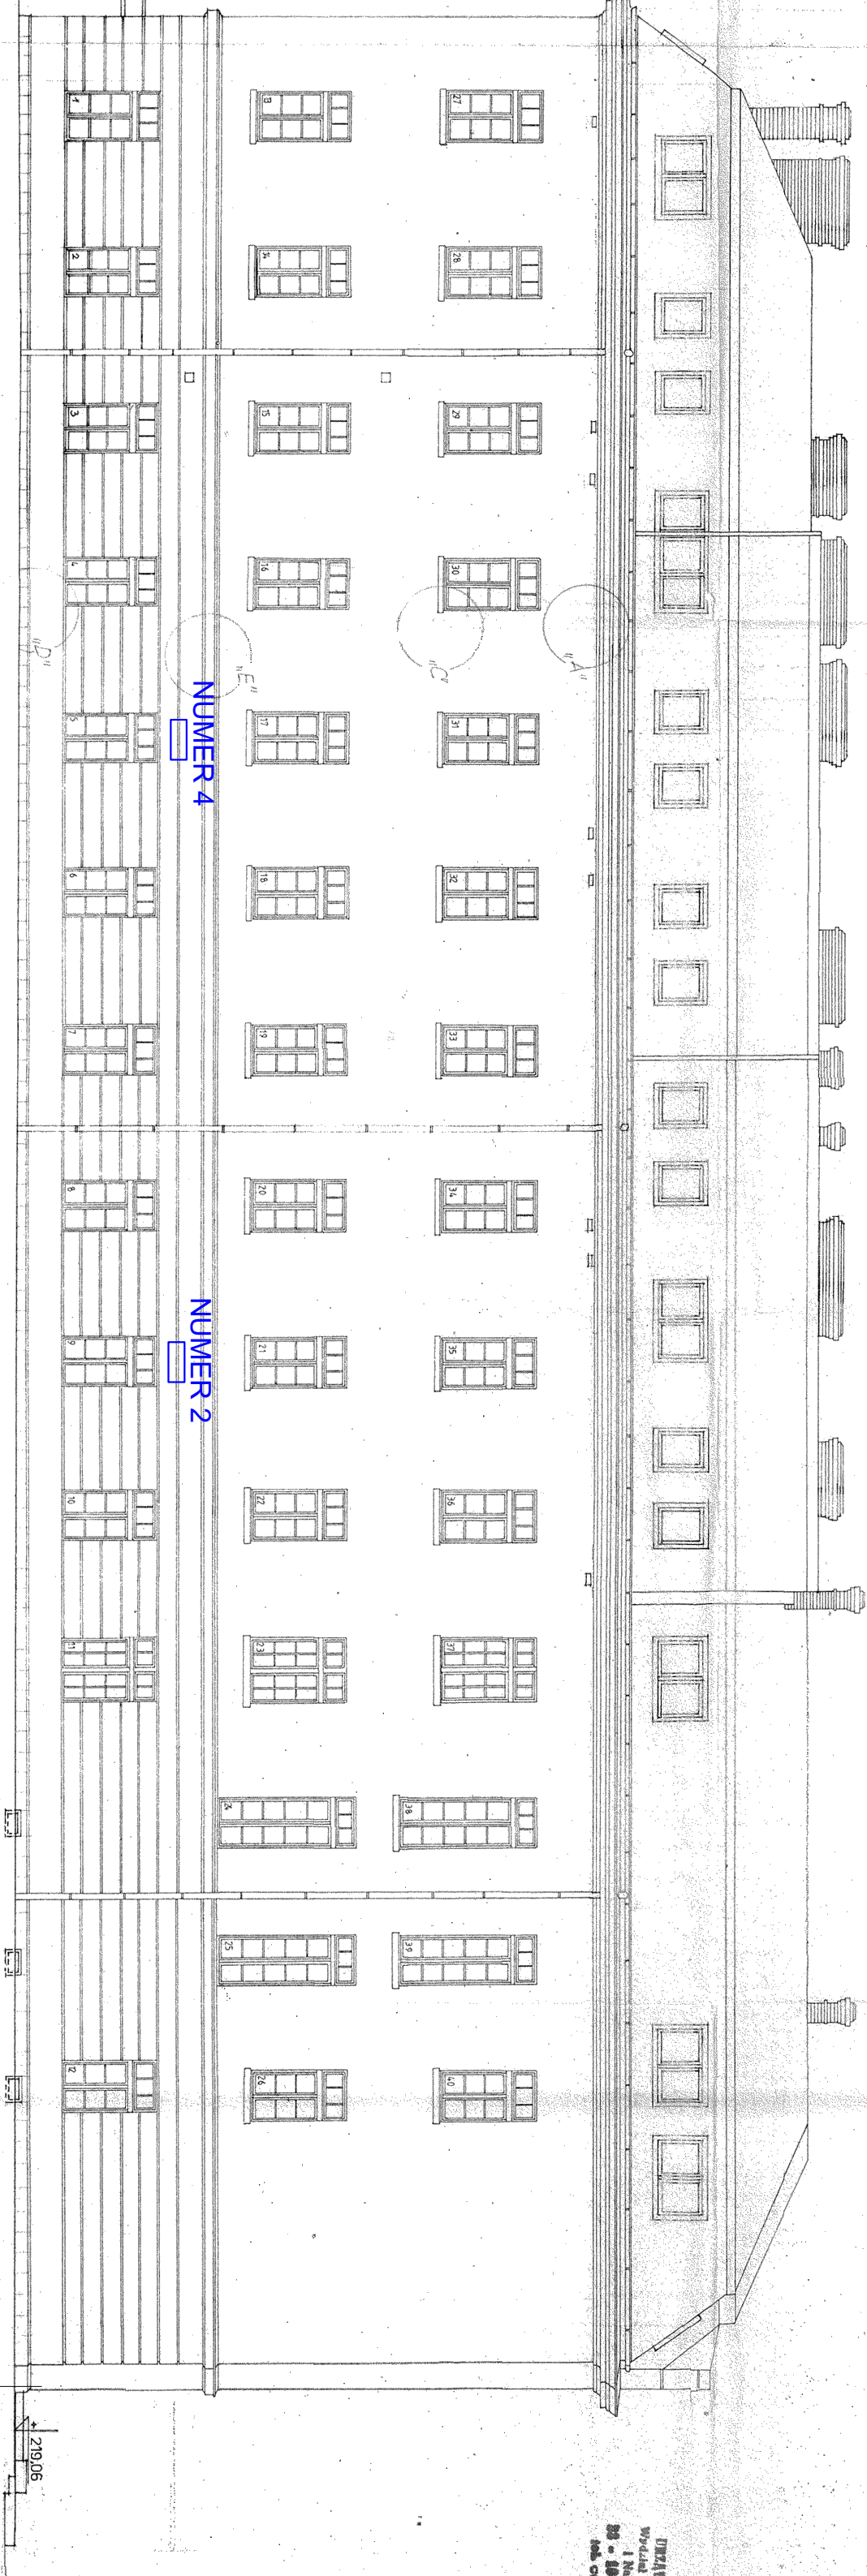

NUMER 4

NUMER 2

## SCHEMATYCZNE PRZEDSTAWIENIE

### MIEJSC MONTAŻU JEDNOSTEK

### ZEWNĘTRZNYCH Z UPRZEDNIO

### ZDEMONTOWANYCH

UWAGI :  
- OKNA NR 1÷40 - DO REMONTU

KLIMATYZATORY Z DEMONTAŻU DO MONTAŻU W  
NOWYCH LOKALIZACJACH