


ELEWACJA POŁUDNIOWA

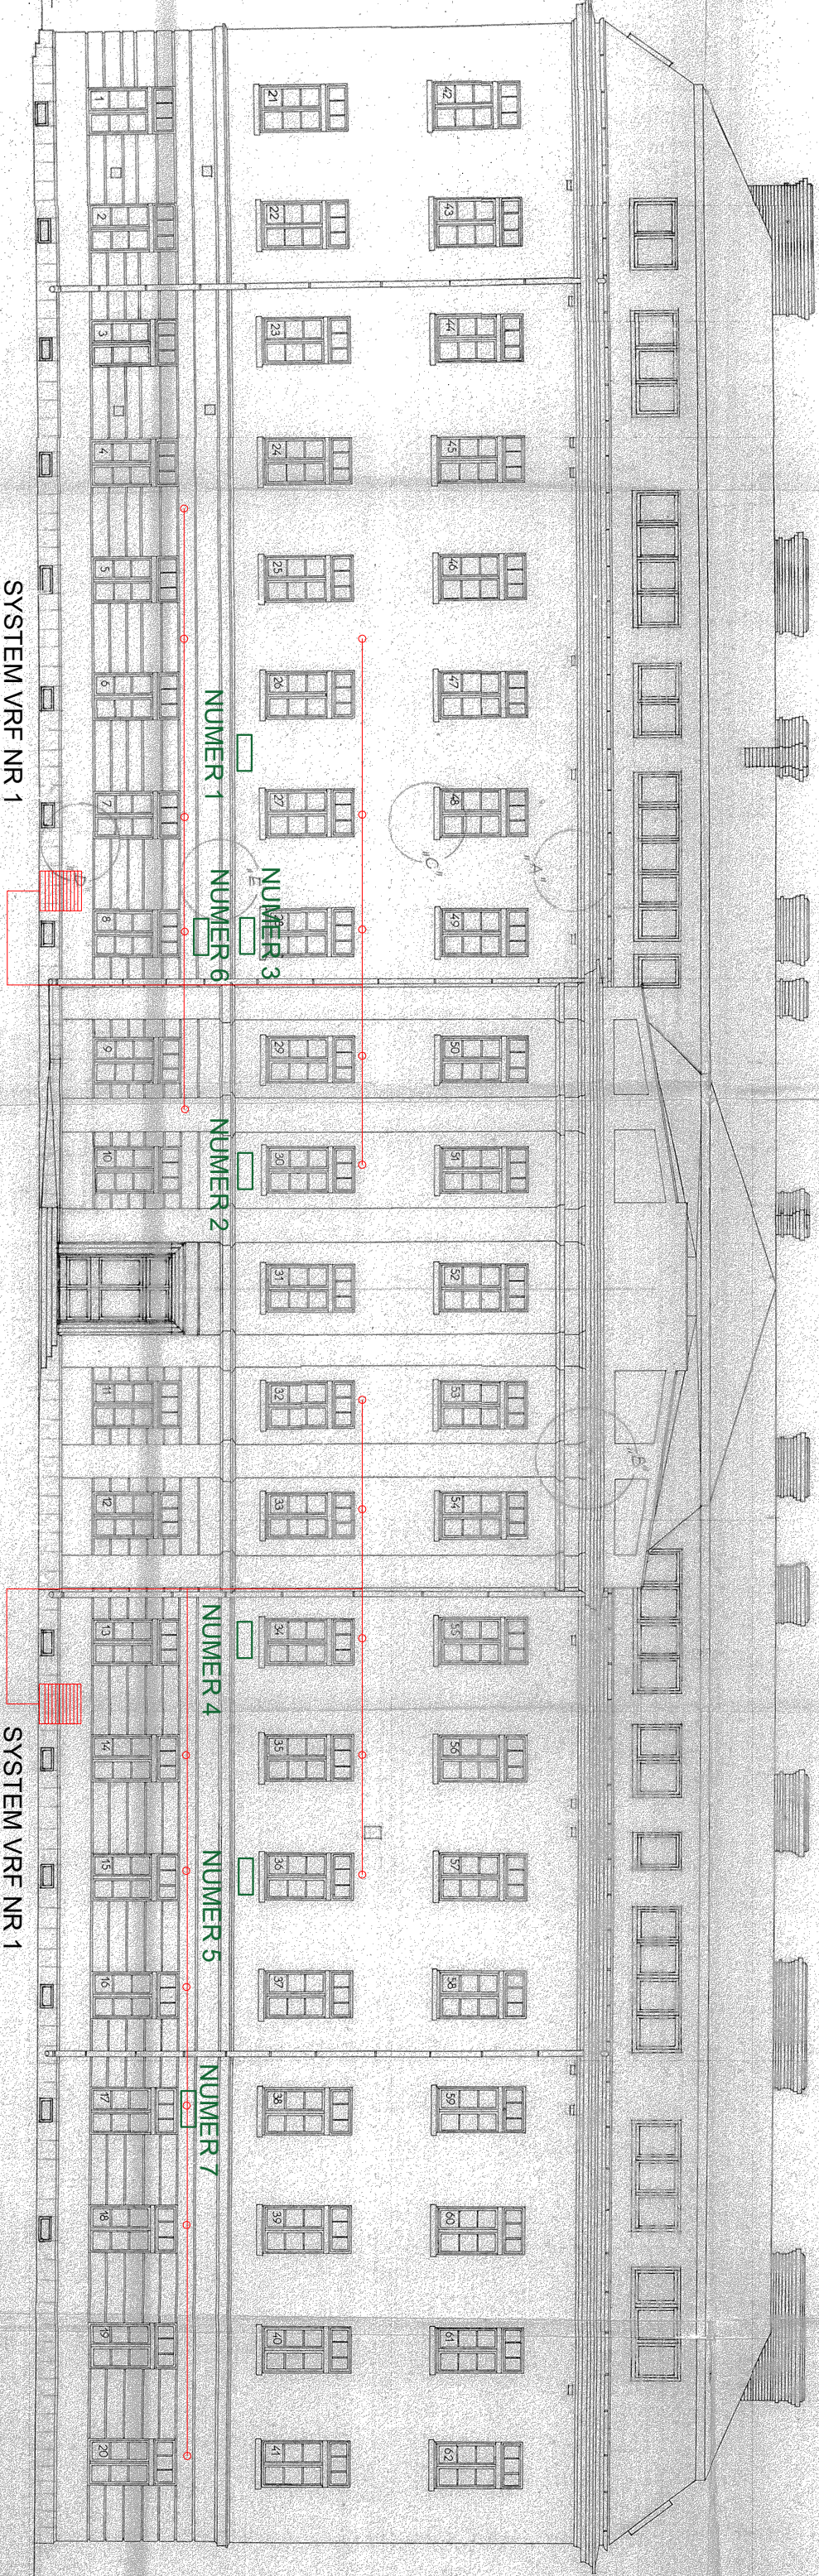

UWAGI:
- OKNA NR 1 - 62 - DO REMONTU

- KLIMATYZATORY SYSTEMU VRF NOWE MONTAŻ
- KLIMATYZATORY ISTNIEJĄCE DO DEMONTAŻU

SCHEMATYCZNE PRZEDSTAWIENIE
TRASY PRZEWODÓW KLIMATYZACJI
TYPU VRF

WIELOBRANŻOWE BIL

33-100 TARNÓW

ul. Piotra

TESTAT

MAZNA

ADRES OBIEKTU

STADIUM

PROJEKTANT

NR URB

mgr inż. arch.

J. DZIBUSZKO

ADAPTACJA

OCZYSZCZENIE

PROJEKT

NR URB

52/

K052/

SPRAWOWA

mgr inż. arch.

12/1K

NR LUBOWY

221/96